

Městský úřad Holice

Odbor životního prostředí a stavební úřad

Holubova I, 534 14 Holice

Tel.: 466 741 211, fax: 466 741 206



Spis.zn.: MUHO 01335/2012/ZPSÚ/Sh

Holice 3.2.2012

Č.j.: MUHO/01552/2012

Vyřizuje: Milan Shejbal

oprávněná úřední osoba

Tel.: 466 741 253

E-mail: Shejbal@mestoholice.cz

OZNÁMENÍ

ZAHÁJENÍ ÚZEMNÍHO ŘÍZENÍ A POZVÁNÍ K VEŘEJNÉMU ÚSTNÍMU JEDNÁNÍ (veřejná vyhláška)

Obec Ostřetín, IČ 00274038, Ostřetín 92, 534 01 Holice v Čechách

(dále jen "žadatel") podal dne 30.1.2012 žádost o vydání územního rozhodnutí o umístění stavby:

Ostřetín - I/35 Cyklostezka v intravilánu obce, Ostřetín na pozemku parc. č. 1879, 1764/13, 1764/11, 1764/8, 1764/1, 1765/2, 1998/3, 1998/2, 1763/1, 1/3, 2/1, 2/4, 2003/6, 47/1, 46/39, 46/38, 1893/1, v katastrálním území Ostřetín. Uvedeným dnem bylo zahájeno územní řízení.

Městský úřad Holice, odbor životního prostředí a stavební úřad, jako stavební úřad příslušný podle § 13 odst. 1 písm. f) zákona č. 183/2006 Sb., o územním plánování a stavebním řádu (stavební zákon), ve znění pozdějších předpisů (dále jen "stavební zákon"), § 11 zákona č. 500/2004 Sb. (správní řád) oznamuje podle § 87 odst. 1 stavebního zákona zahájení územního řízení a současně nařizuje k projednání žádosti veřejné ústní jednání spojené s ohledáním na místě na den

06.03.2012 (úterý) v 9.00 hodin

se schůzkou pozvaných na MÚ Holice dveře č. 223.

Závazná stanoviska dotčených orgánů, námítky účastníků řízení a připomínky veřejnosti musí být uplatněny nejpozději při veřejném ústním jednání, jinak se k nim nepřihlíží. Účastníci řízení mohou nahlížet do podkladů rozhodnutí (Městský úřad Holice, odbor životního prostředí a stavební úřad, úřední dny: pondělí a středa 8,00 - 12,00 a 13,00 - 17,00 a pátek 8,00 - 12,00 hodin).

Stavební úřad v souladu s ustanovením § 36 odst.3 zákona č.500/2004 Sb., správní řád, ve znění pozdějších předpisů sděluje účastníkům řízení, že se mohou vyjádřit k podkladům rozhodnutí do po uplynutí této lhůty správní orgán ve věci rozhodne.

Poučení:

Žadatel zajistí, aby informace o jeho záměru a o tom, že podal žádost o vydání územního rozhodnutí, byla bezodkladně poté, co bylo nařízeno veřejné ústní jednání, vyvěšena na místě určeném stavebním úřadem nebo na vhodném veřejně přístupném místě u stavby nebo pozemku, na nichž se má záměr uskutečnit, a to do doby veřejného ústního jednání.

Zúčastní-li se veřejného ústního jednání více osob z řad veřejnosti a mohlo-li by to vést ke zmaření účelu veřejného ústního jednání, zvolí si společného zmocněnce.

K závazným stanoviskům a námítkám k věci, o kterých bylo rozhodnuto při vydání územního nebo regulačního plánu, se nepřihlíží. Účastník řízení ve svých námítkách uvede skutečnosti, které zakládají jeho postavení jako účastníka řízení, a důvody podání námitek: k námítkám, které nesplňují uvedené požadavky, se nepřihlíží.

Pověřený zaměstnanec stavebního úřadu je podle § 172 odst. 1 stavebního zákona oprávněn při plnění úkolů vstupovat na cizí pozemky, stavby a do staveb s vědomím jejich vlastníků při zjišťování stavu stavby a pozemku nebo opatřování důkazů a dalších podkladů pro vydání správního rozhodnutí nebo opatření.

Stavební úřad může podle § 173 odst. 1 stavebního zákona uložit pořádkovou pokutu do 50 000 Kč tomu, kdo závažným způsobem ztěžuje postup v řízení anebo plnění úkolů podle § 172 odst. 1 stavebního zákona tím, že znemožňuje oprávněné úřední osobě nebo osobě jí příkazně vstup na svůj pozemek nebo stavbu.

Nechá-li se některý z účastníků zastupovat, předloží jeho zástupce písemnou plnou moc.

Otisk úředního razítka

Helena Sedláková

zástupce vedoucího odboru ŽP a stavebního úřadu

Toto oznámení musí být vyvěšeno po dobu 15 dnů.

Vyvěšeno dne:

Sejmuto dne:

Podpis a razítko oprávněné osoby, která potvrzuje vyvěšení a sejmутí oznámení

Povrzení o vyvěšení bude vráceno zpět na stavební úřad.

Obdrželi:

Účastníci řízení

§ 85 odst. 1 písm a)

Obec Ostřetín, IDDS: f7ha9q8, sídlo: Ostřetín č.p. 92, 534 01 Holice v Čechách

§ 85 odst.2 písm a)

Ředitelství silnic a dálnic ČR, IDDS: zjq4rhz, sídlo: Na Pankráci č.p. 546, Nusle, 145 05 Praha 4

Jakub Nykodým, Ostřetín č.p. 230, 534 01 Holice v Čechách

Andrea Schejbalová, Lohniského č.p. 1134, 534 01 Holice v Čechách

Růžena Votočková, Ostřetín č.p. 123, Ostřetín, 534 01 Holice v Čechách

Mgr. Ludmila Holčáková, Husova č.p. 262, 534 01 Holice v Čechách

Ludmila Hosnedlová, Litětiny č.p. 21, 533 71 Dolní Rožetá Zemědělská vodohospodářská správa,

Kydlinovská č.p. 245, 500 05 Hradec Králové

RWE Distribuční služby, s.r.o., IDDS: jnnyjs6, sídlo: Plynárenská č.p. 1/499, 657 02 Hr. Králové

Vodovody a kanalizace a.s., středisko Holice, IDDS: xsdgs3v, sídlo: Hradecká č.p. 1092, 534 01 Holice

ČEZ Distribuce, a.s., IDDS: v95uqfy, sídlo: Teplická č.p. 874/8, Děčín IV-Podmokly, 405 02 Děčín 2

Telefonica O2, IDDS: d79ch2h, sídlo: Za Brumlovkou č.p. 266, 140 00 Praha 4

§ 85 odst.2 písm b)

Horčíčka Josef, Ostřetín 140

Horčíčková Marie, Ostřetín 140

Schejbal Jaroslav, Josefská 843, Holice

Schejbalová Marie, Josefská 843, Holice

Hančová Jitka, Bělehradská 320 Pardubice

Šejnoha Josef, Ostřetín 155

Šejnohová Olga, Ostřetín 155

Schejbal Josef, Ostřetín 93

Schejbalová Oldřiška, Ostřetín 93

Schejbal Josef, Ostřetín 272

Votočková Růžena, Ostřetín 123

Nykodým Jakub, Ostřetín 230

Schejbalová Andrea, Lohniského 1134, Holice

Hlaváčková Lucie, Ostřetín 196

Minařík Karel, Ostřetín 237

Minaříková Helena, Ostřetín 237

Samek Vítězslav, Ostřetín 127

Samková Šárka, Ostřetín 127


Proinvest – CZ s.r.o., Oskara Brázdy 664, Pardubice

Kment Miroslav, Ostřetín 116

Kmentová Růžena, Ostřetín 116
Jehlička Lubomír, Ostřetín 115
Jehličková Věra, Ostřetín 115
Pospíšil Lars, Litětín 110
Havligrová Miroslava, Ostřetín 59
Kopecký František, Ostřetín 58
Kopecký Vít, Slunečná 234, Moravany
Glaser Herman, Ostřetín 233
Glaserová Zdeňka, Ostřetín 233
Pulpitová Jitka, Ostřetín 102
Pulpitová Miluše, Dolní Roveň 189
Horák Jiří, Ostřetín 134
Horáková Miroslava, Ostřetín 134
Udržal Miloš, E. Košťála 958, Pardubice
Pevná Lucie, Žižkova 281, Horní Jelení
Sedláčková Miloslava, Ostřetín 199
Sedláčková Petra, Ostřetín 199
Fuňk Bohumil, J. Zajíce 954, Pardubice
Horčíčka František, Ostřetín 28
Sháněl Pavel, Ostřetín 73
Kašpar Karel, Weberova 213/21, Praha
Vaněk Karel, Veliny 24
Vaňková Hana, Ostřetín 63
Vohralíková Hana, Ostřetín 261
Pírko Libor, Ostřetín 122
Pírková Michaela, Ostřetín 122
Černá Marcela, Jižní 544, Horní Jelení
Kelková Vlasta, Ostřetín 240
Roček Jiří, Ostřetín 113
Ročková Zdenka, Ostřetín 113
Frgal Jaroslav, U Josefa 116, Pardubice
Frgalová Radka, U Josefa 116, Pardubice
Bačina František, Ostřetín 114
Bačinová Miroslava, Ostřetín 114
Šimová Pavlína, Ostřetín 62
Prašivka Pavel, Ostřetín 204
Vohralík Jindřich, Ostřetín 79
Vohralíková Jaruška, Ostřetín 79
Březinová Bronislava, K Hájovně 168, Spojil
Lohnický Jiří, Ostřetín 66
Lohnická Alena, Ostřetín 66
Hejlová Vlasta, Ostřetín 146
Svobodová Věra, Ostřetín 146
Kučera Miroslav, Ledce 65

Dotčené orgány

Policie ČR Krajské ředitelství Pardubického kraje, Dopravní inspektorát, IDDS: ndihp32, sídlo: Na Spravedlnosti č.p. 2516, 530 47 Pardubice
Krajský úřad Pardubického kraje, odbor dopravy a silničního hospodářství, IDDS: z28bwu9, sídlo: Komenského č.p. 125, 530 02 Pardubice 2
Vojenská ubytovací a stavební správa, Teplého č.p. 1899, 530 02 Pardubice
Městský úřad Holice, odbor ŽPSÚ silnice, Holubova č.p. 1, 534 01 Holice v Čechách
Městský úřad Holice, odbor ŽPSÚ vodní hospodářství, Holubova č.p. 1, 534 01 Holice v Čechách
Městský úřad Holice, odbor ŽPSÚ ZPF, Holubova č.p. 1, 534 01 Holice v Čechách

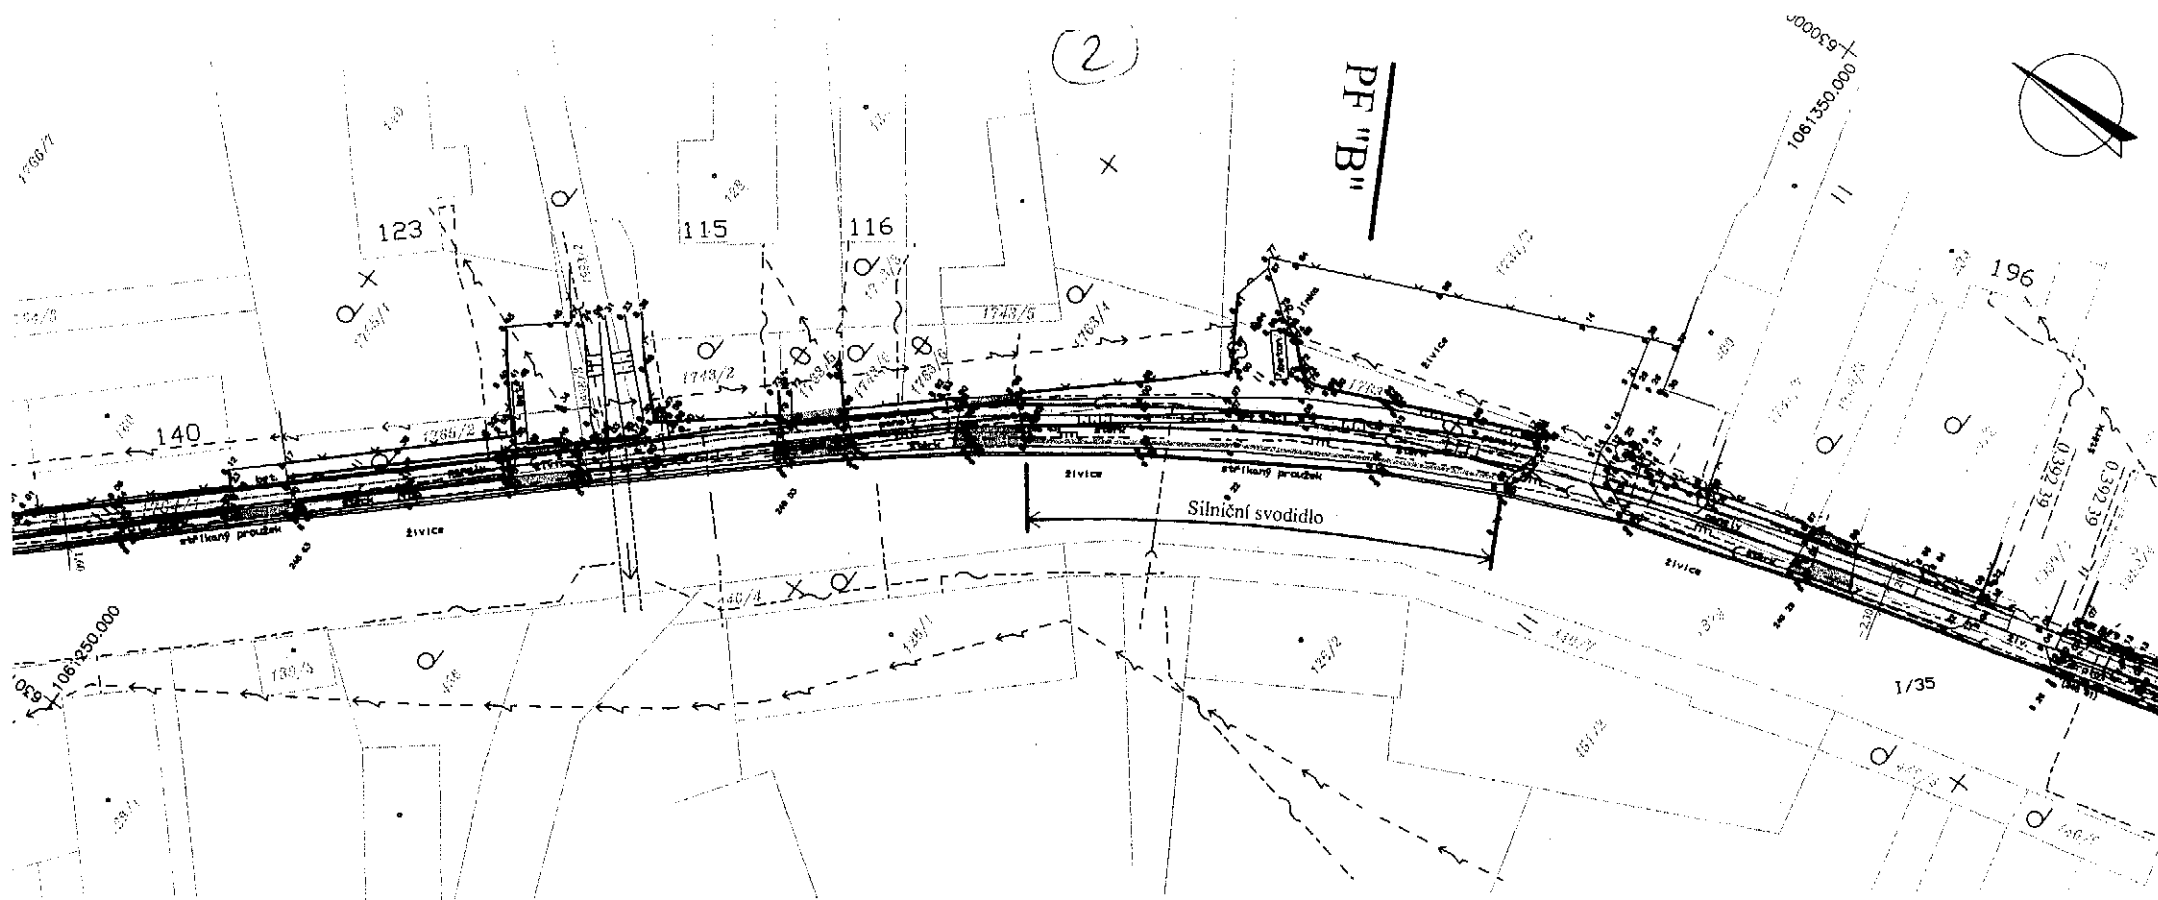



LEGENDA :

-  Cyklostezka - živice
-  Oprava živice krytové vrstvy - živice
-  Úprava stáv. chodníků - zámk. dlažba
-  Sjezd na pozemek - zámk. dlažba
-  Terénní úpravy vč. zatravnění
-  Silniční svodidlo
-  Hranice záboru soukromých pozemků

JTSK

Bpv

JIŘÍ STRÁNSKÝ, projekce dopravních staveb
533 52 Staré Hradiště 142, Pardubice

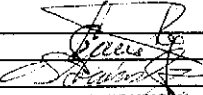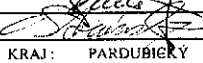VED. PROJEKTANT	J. STRÁNSKÝ	
PROJEKTOVAL	O. STRÁNSKÝ, DiS.	
INVESTOR	Obec Ostřetín	KRAJ: PARDUBICKÝ


STUPEŇ DOKUM.	DÚR
ČÍSLO ZAK.	201/12
POČET FORM.	4 A4
DATUM	05. 2012
MĚŘÍTKO	1:500

Ostřetín - I/35
Cyklostezka v intravilánu obce


Celková situace stavby - I. část


ČÍS. KOPIE	ČÁST	ČÍS. PŘÍL.
2	D	4a

(3)

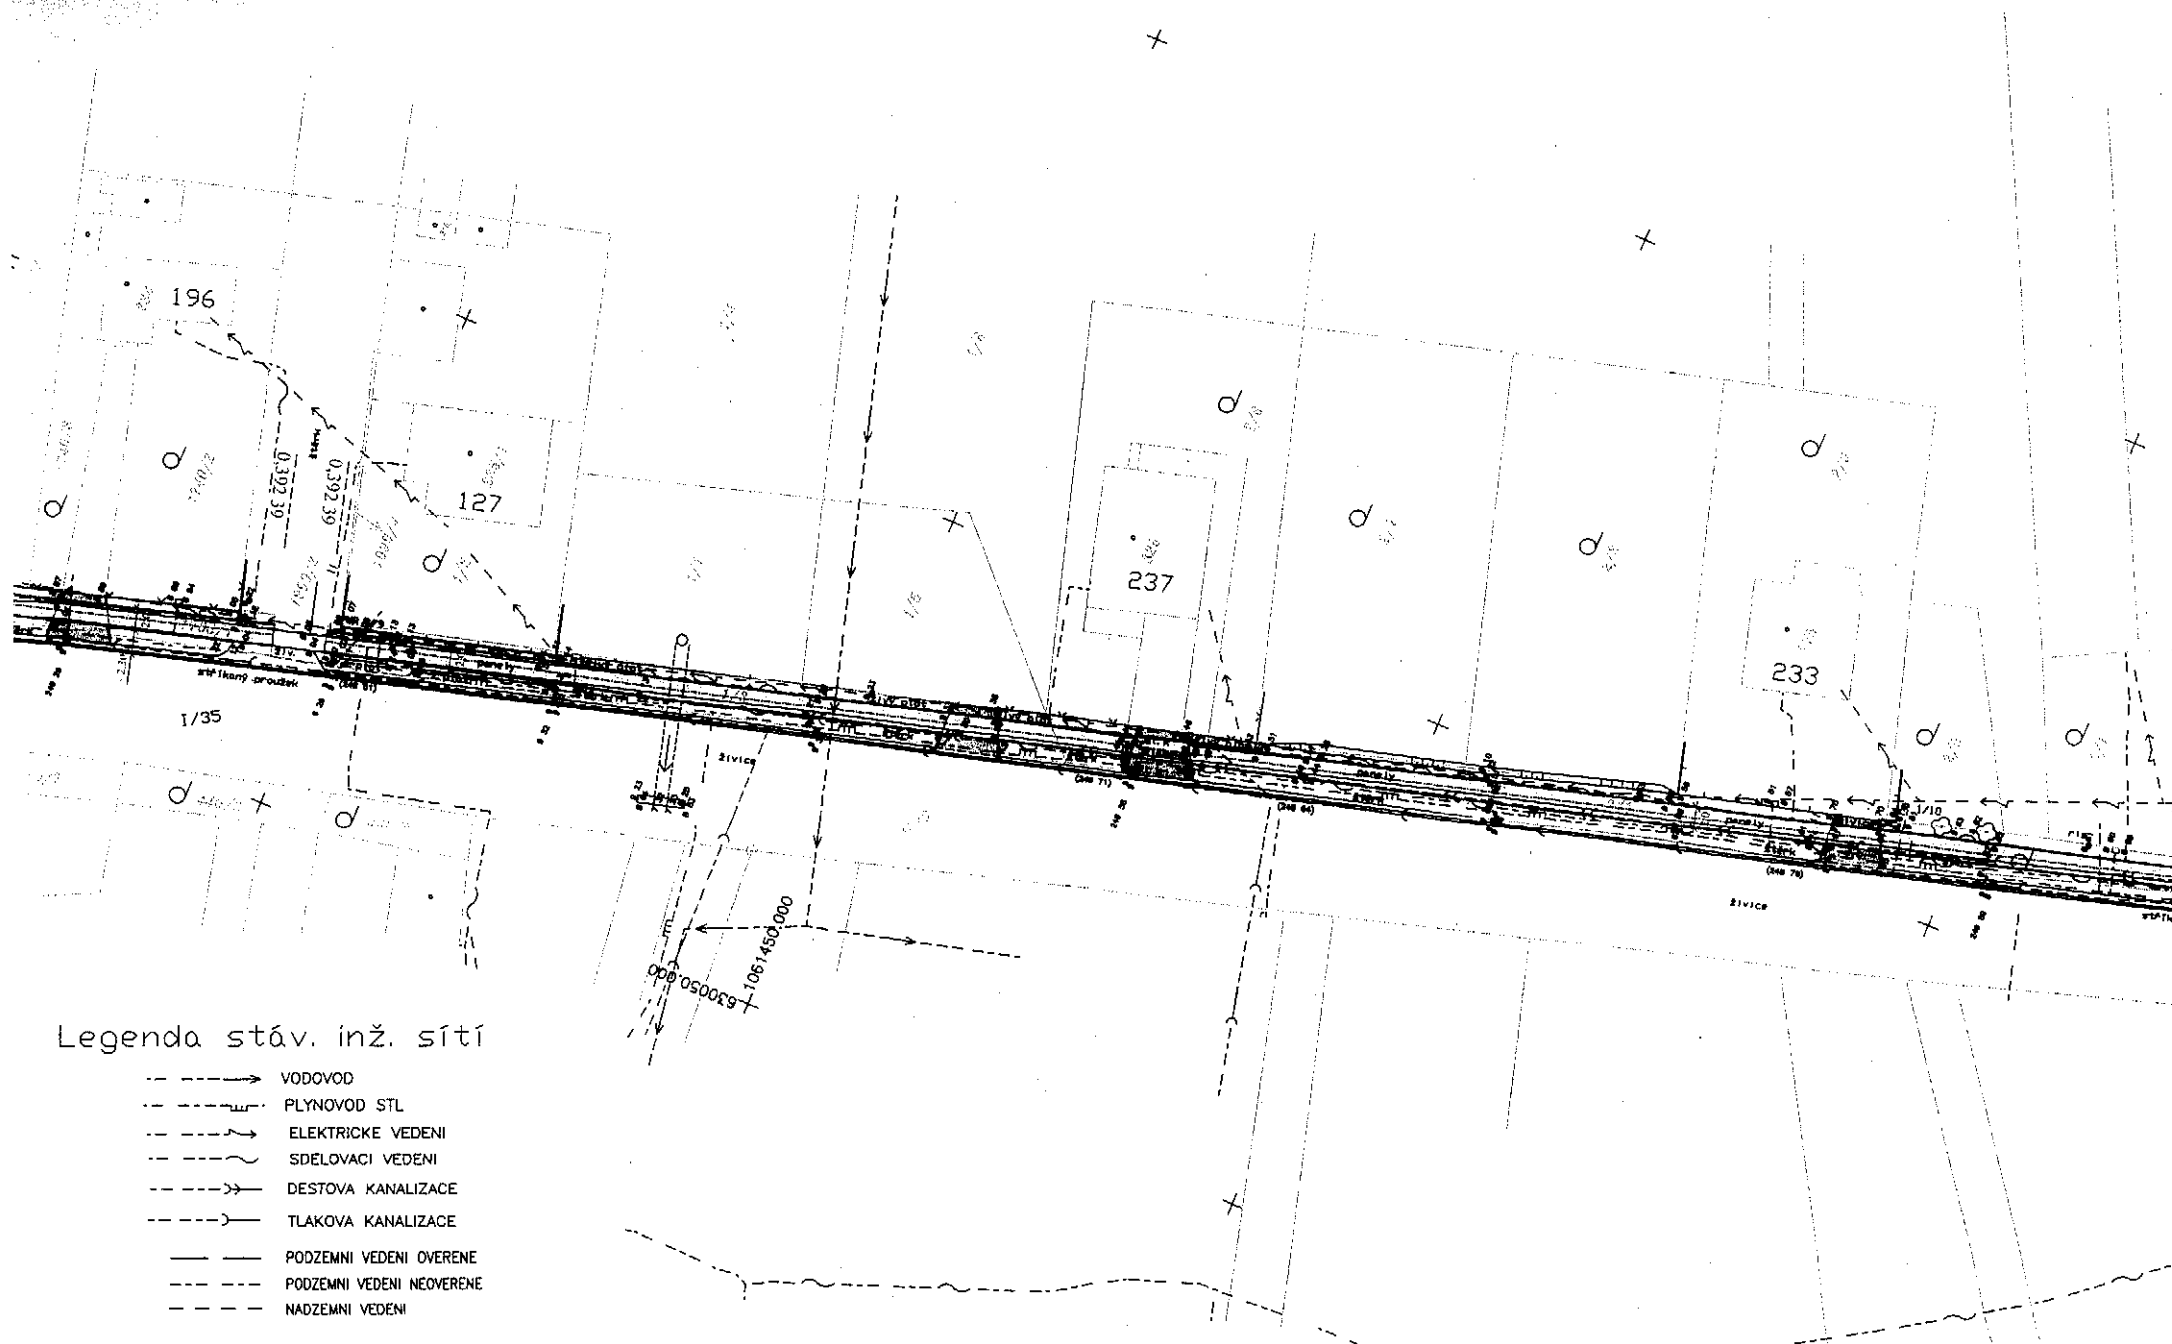

4

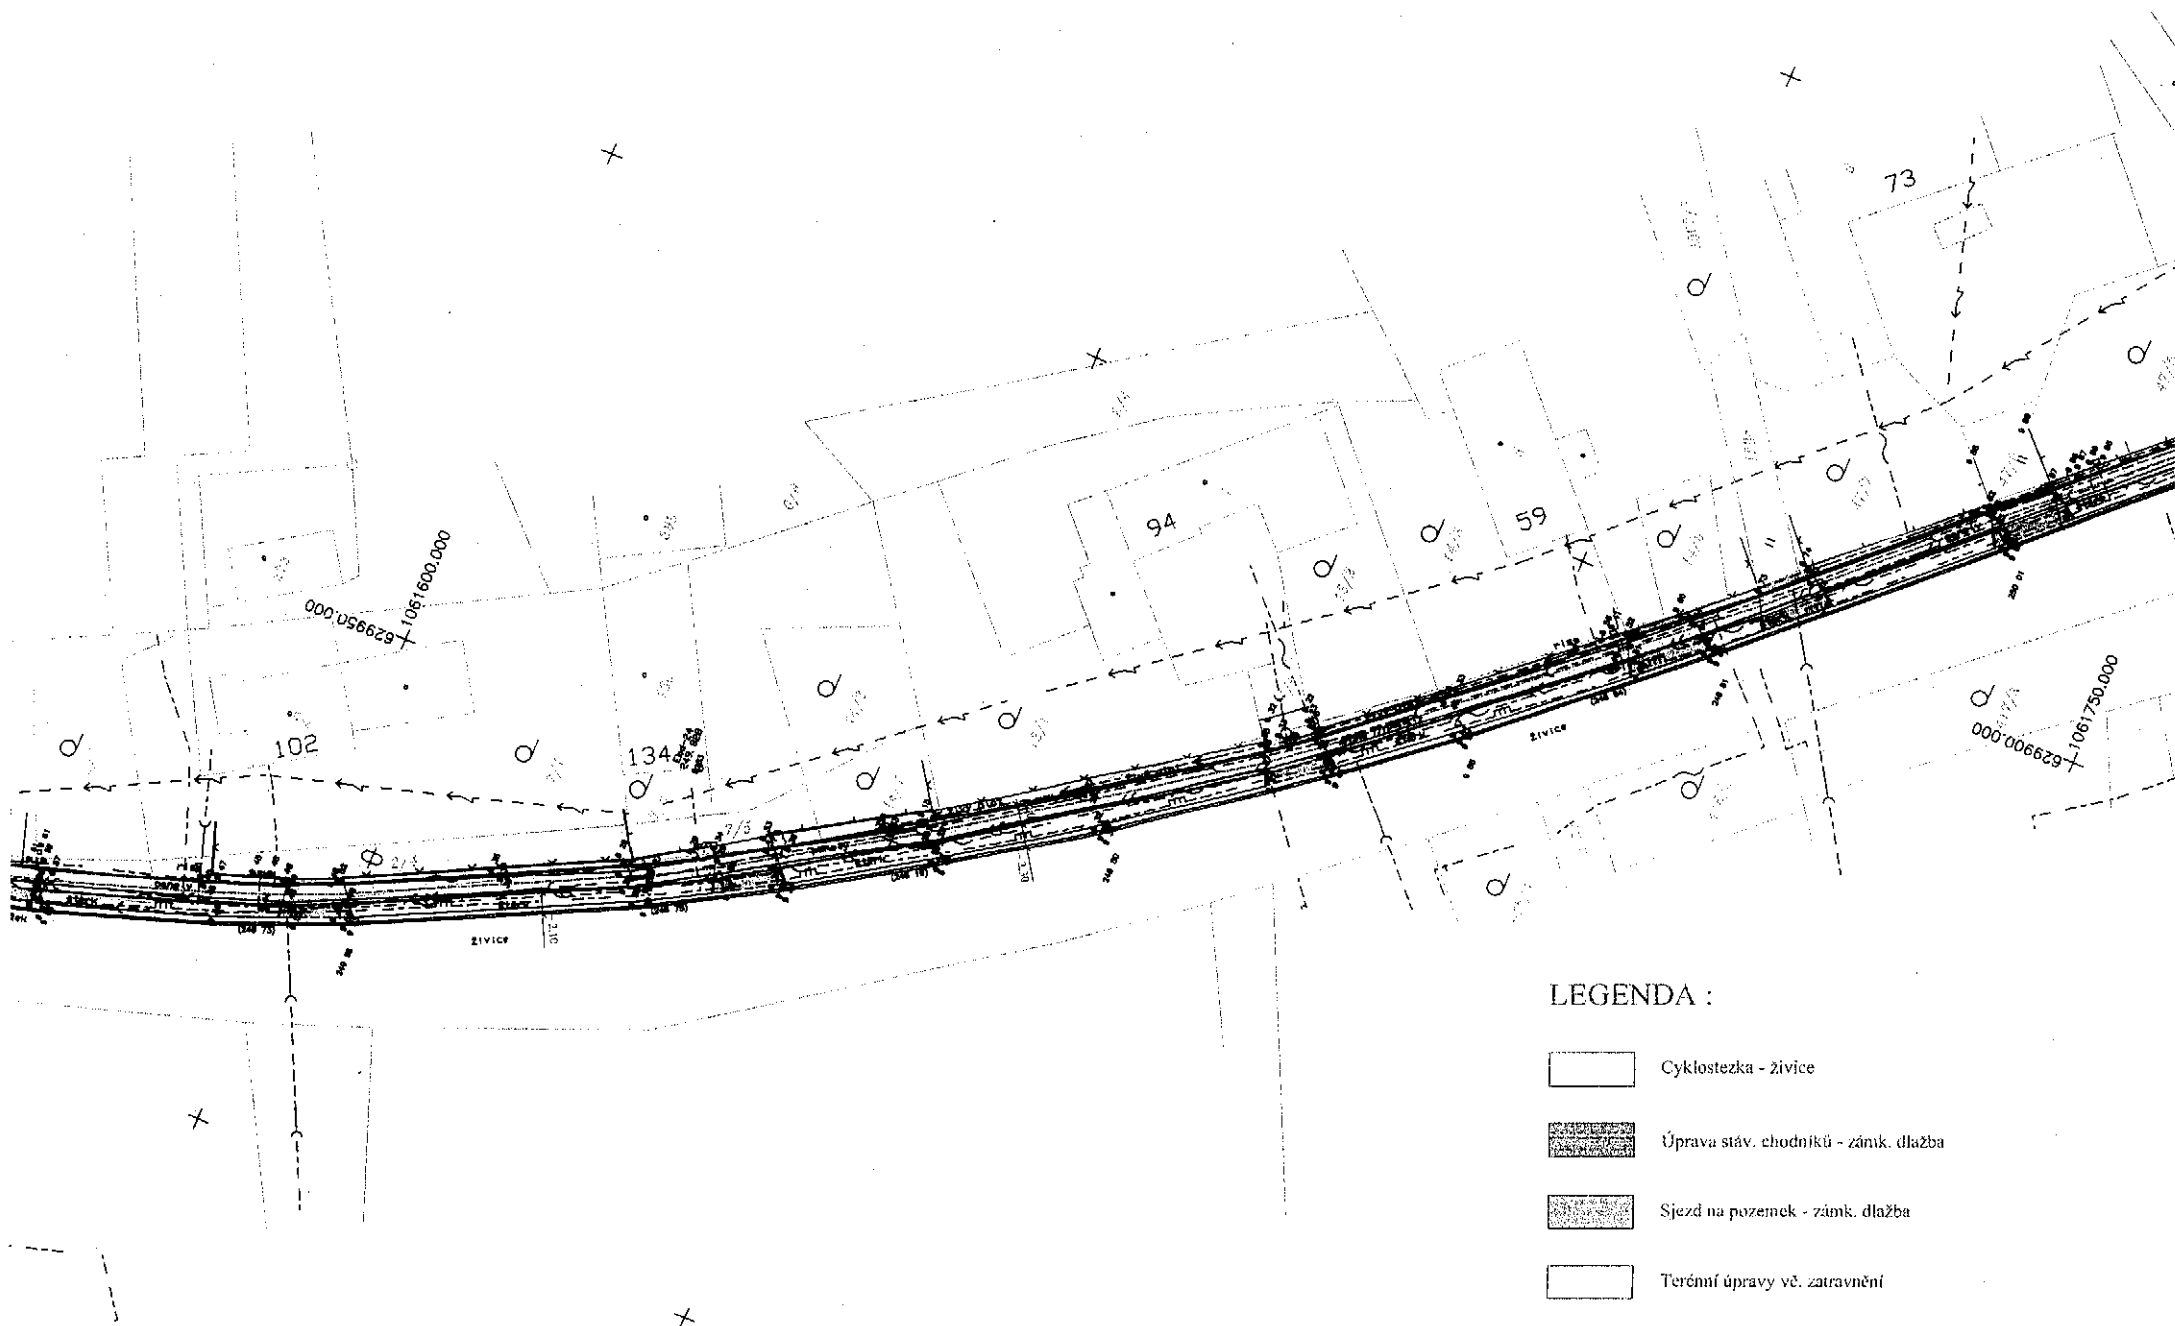

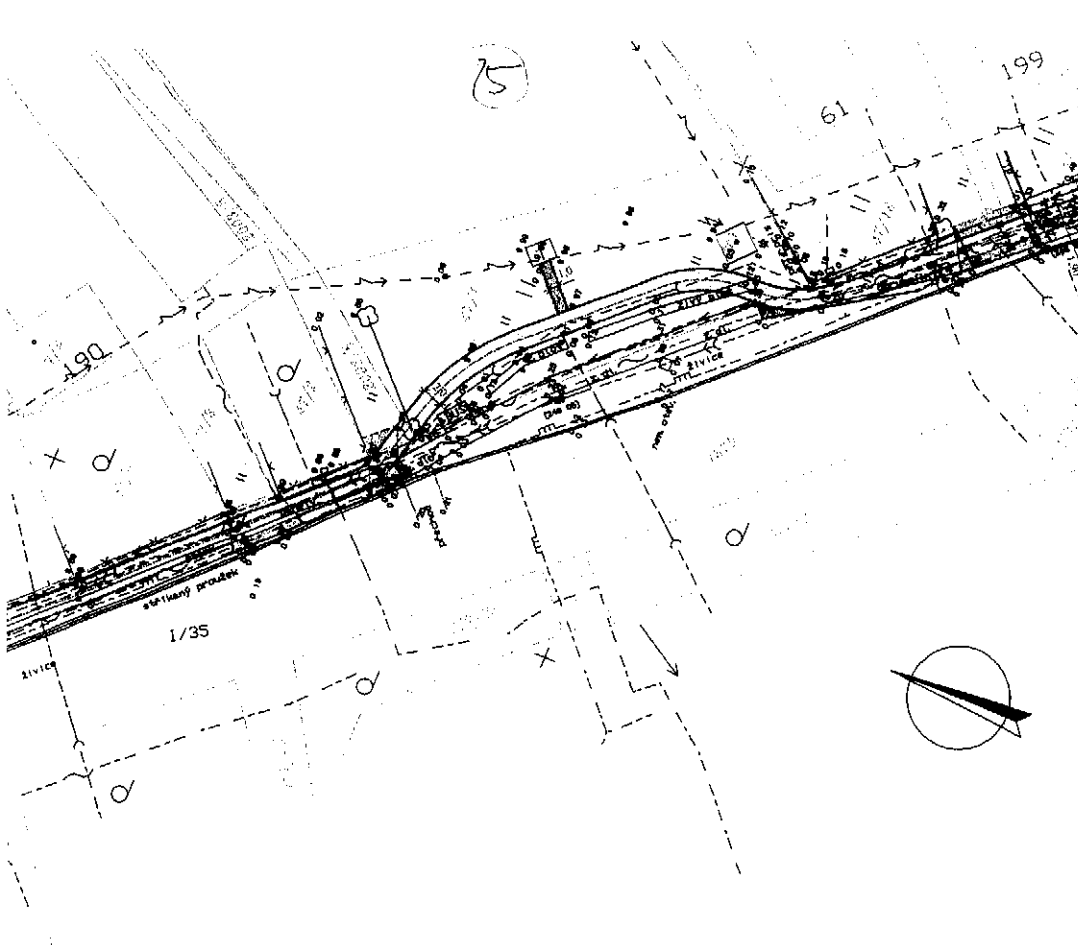


JTSK

Bpv

JIRÍ STRÁNSKÝ, projekce dopravních staveb
533 52 Staré Hradiště 142, Pardubice

VED. PROJEKTANT	J. STRÁNSKÝ		STUPEŇ DOKUM.	DŮR
PROJEKTOVAL	O. STRÁNSKÝ, DiS.		ČÍSLO ZAK.	201/12
INVESTOR	Obec Ostřetín	KRAJ: PARDUBICKÝ	POČET FORM.	5 A4
Ostřetín - 1/35 Cyklostezka v intravilánu obce			DATUM	05. 2012
			MĚŘITKO	1:500
Celková situace stavby - II. část			ČÍS. KOPIE	ČÁST
			2	D
			ČÍS. PŘÍL.	4b

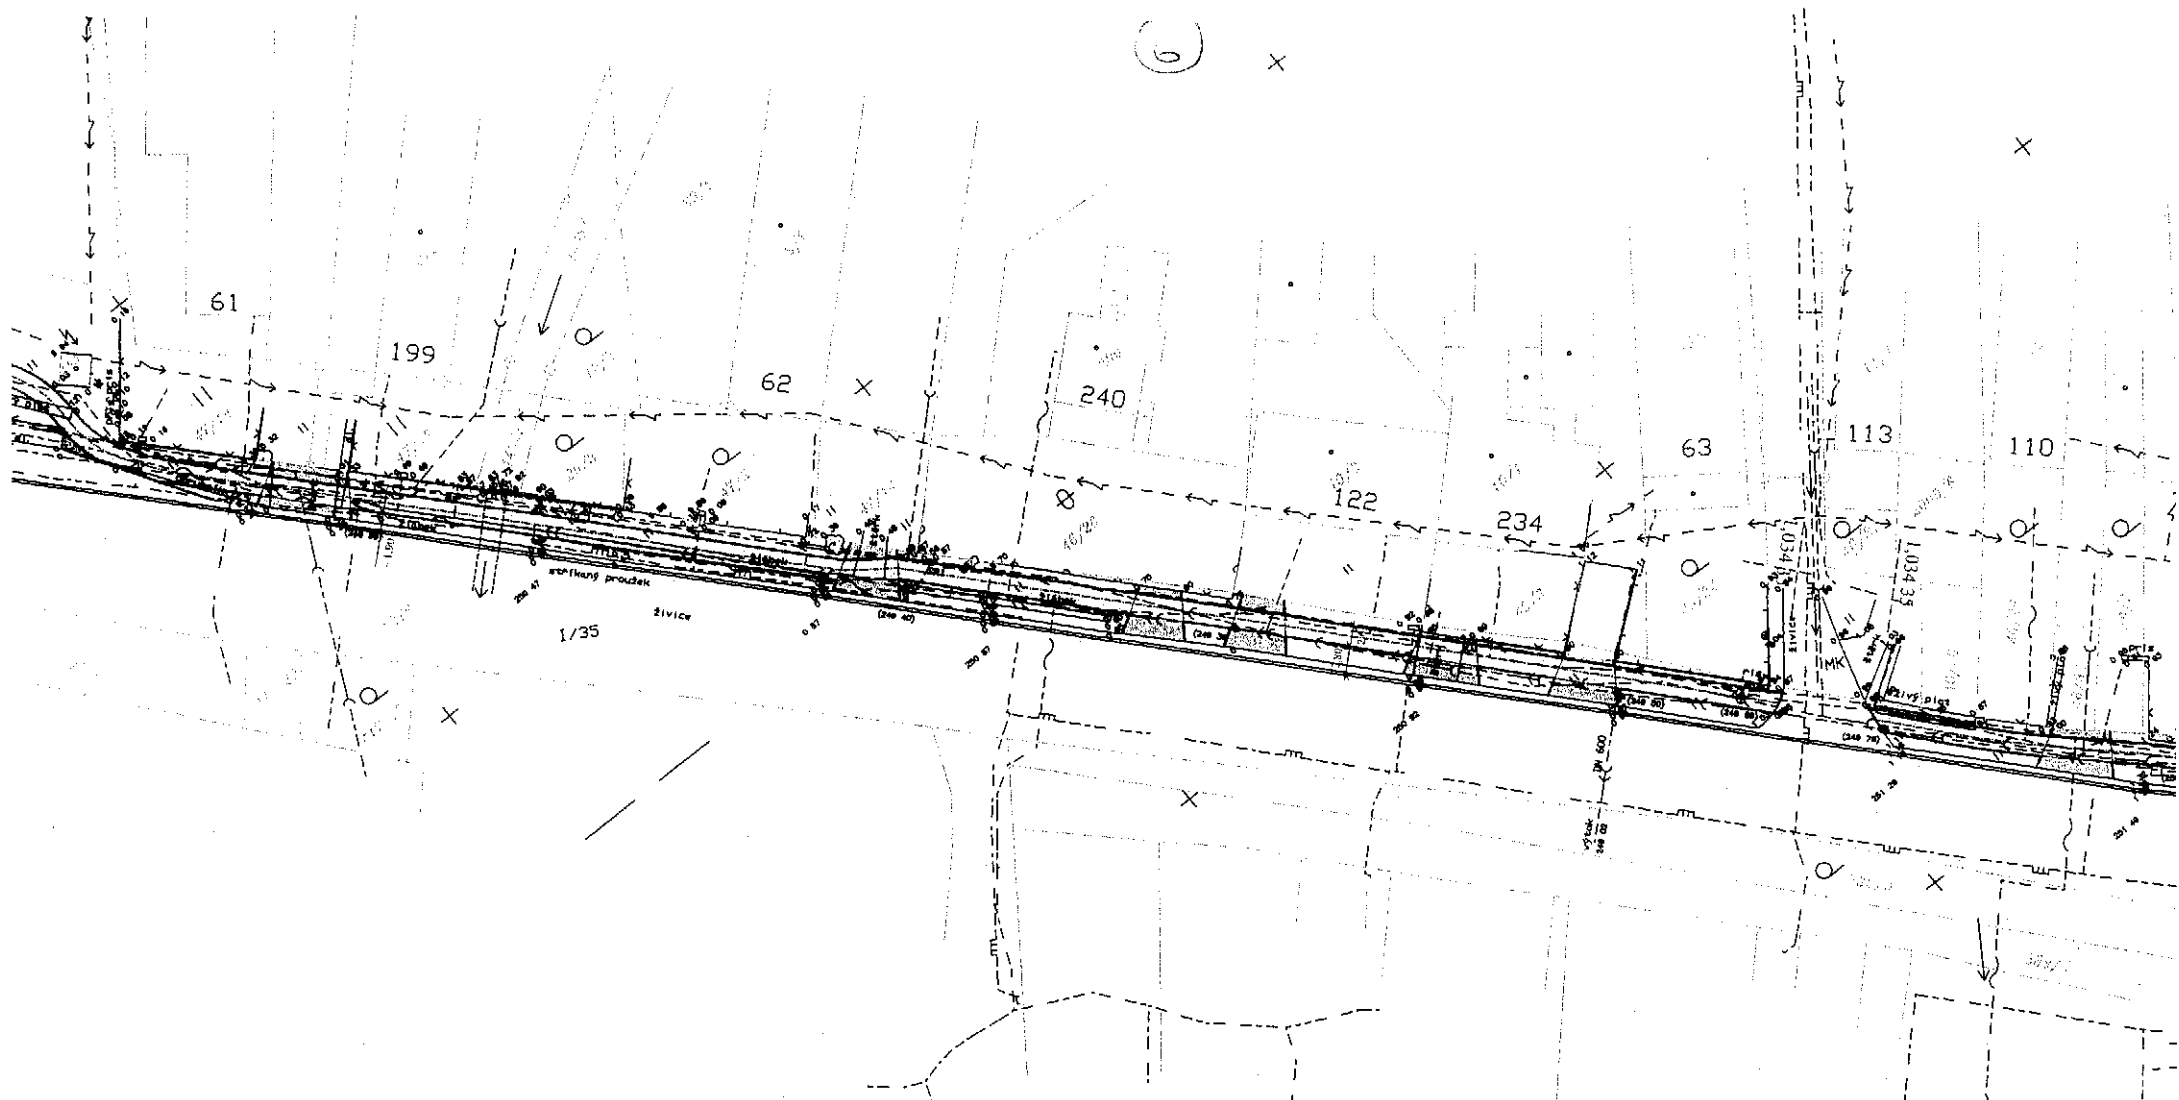

Legenda stáv. inž. sítí

- > VODOVOD
- > PLYNOVOD STL
- > ELEKTRICKE VEDENI
- > SDELOVACI VEDENI
- > DESTOVA KANALIZACE
- > TLAKOVA KANALIZACE
- PODZEMNI VEDENI OVERENE
- PODZEMNI VEDENI NEOVERENE
- NADZEMNI VEDENI


7

PF "D"

PF "C"

LEGENDA :


- | | |
|---|---|
|  | Oprava živичné krytové vrstvy MK - živice |
|  | Cyklostezka - živice |
|  | Úprava stáv. chodníků - zámk. dlažba |
|  | Sjezd na pozemek - zámk. dlažba |
|  | Předláždění - žul. kostka 10/10 |
|  | Terénní úpravy vč. zarovnání |
|  | Prodloužení propustku vč. zábradlí |
|  | Opěrná zídka vč. zábradlí |
|  | Obrubníková vpust vč. připojky |

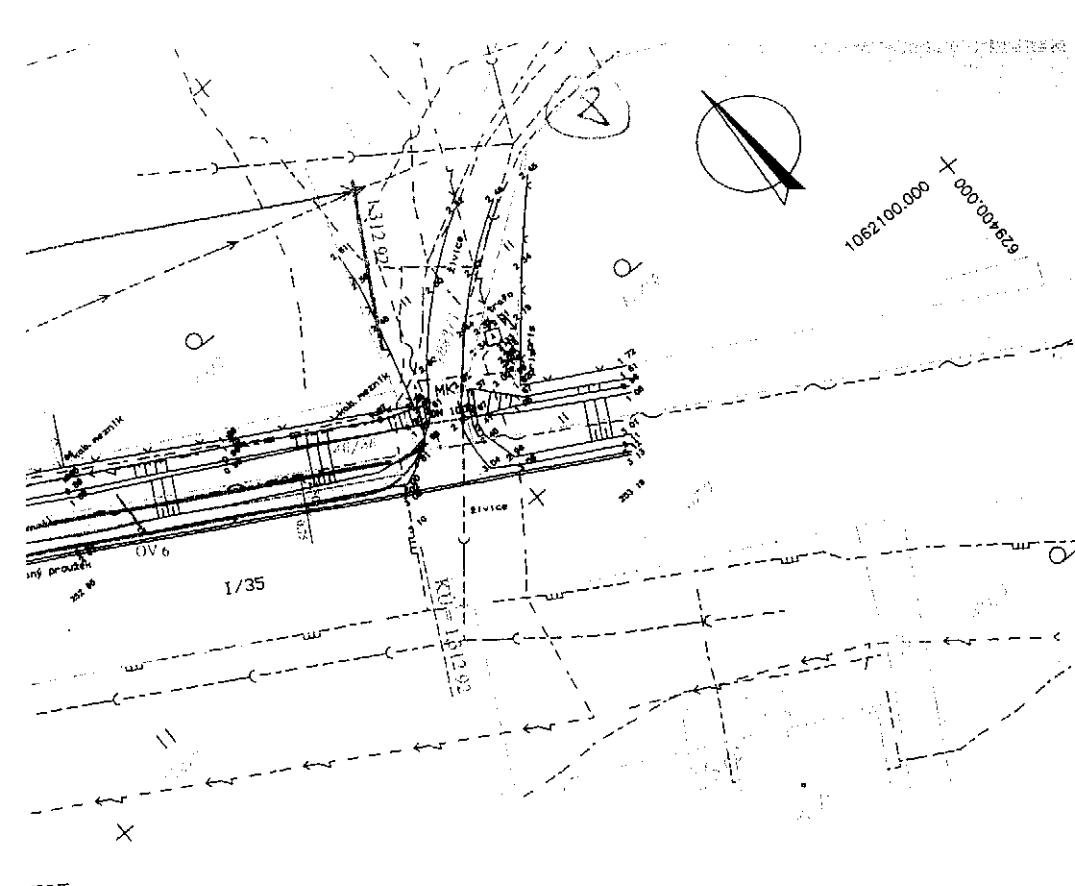

JTSK

Bpv

JIŘÍ STRÁNSKÝ, projekce dopravních staveb
533 52 Staré Hradiště 142, Pardubice

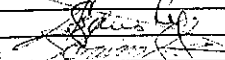VED. PROJEKTANT	J. STRÁNSKÝ		STUPEŇ DOKUM.	DŮR	
PROJEKTOVAL	O. STRÁNSKÝ, DIS.		ČÍSLO ZAK.	201/12	
INVESTOR	Obec Ostřetín		POČET FORM.	5 A4	
Ostřetín - I/35 Cyklotezka v intravilánu obce			DATUM	05. 2012	
			MĚŘÍTKO	1:500	
			ČÍS. KOPIE	ČÁST	ČÍS. PŘÍL.
Celková situace stavby - III. část				D	4c