


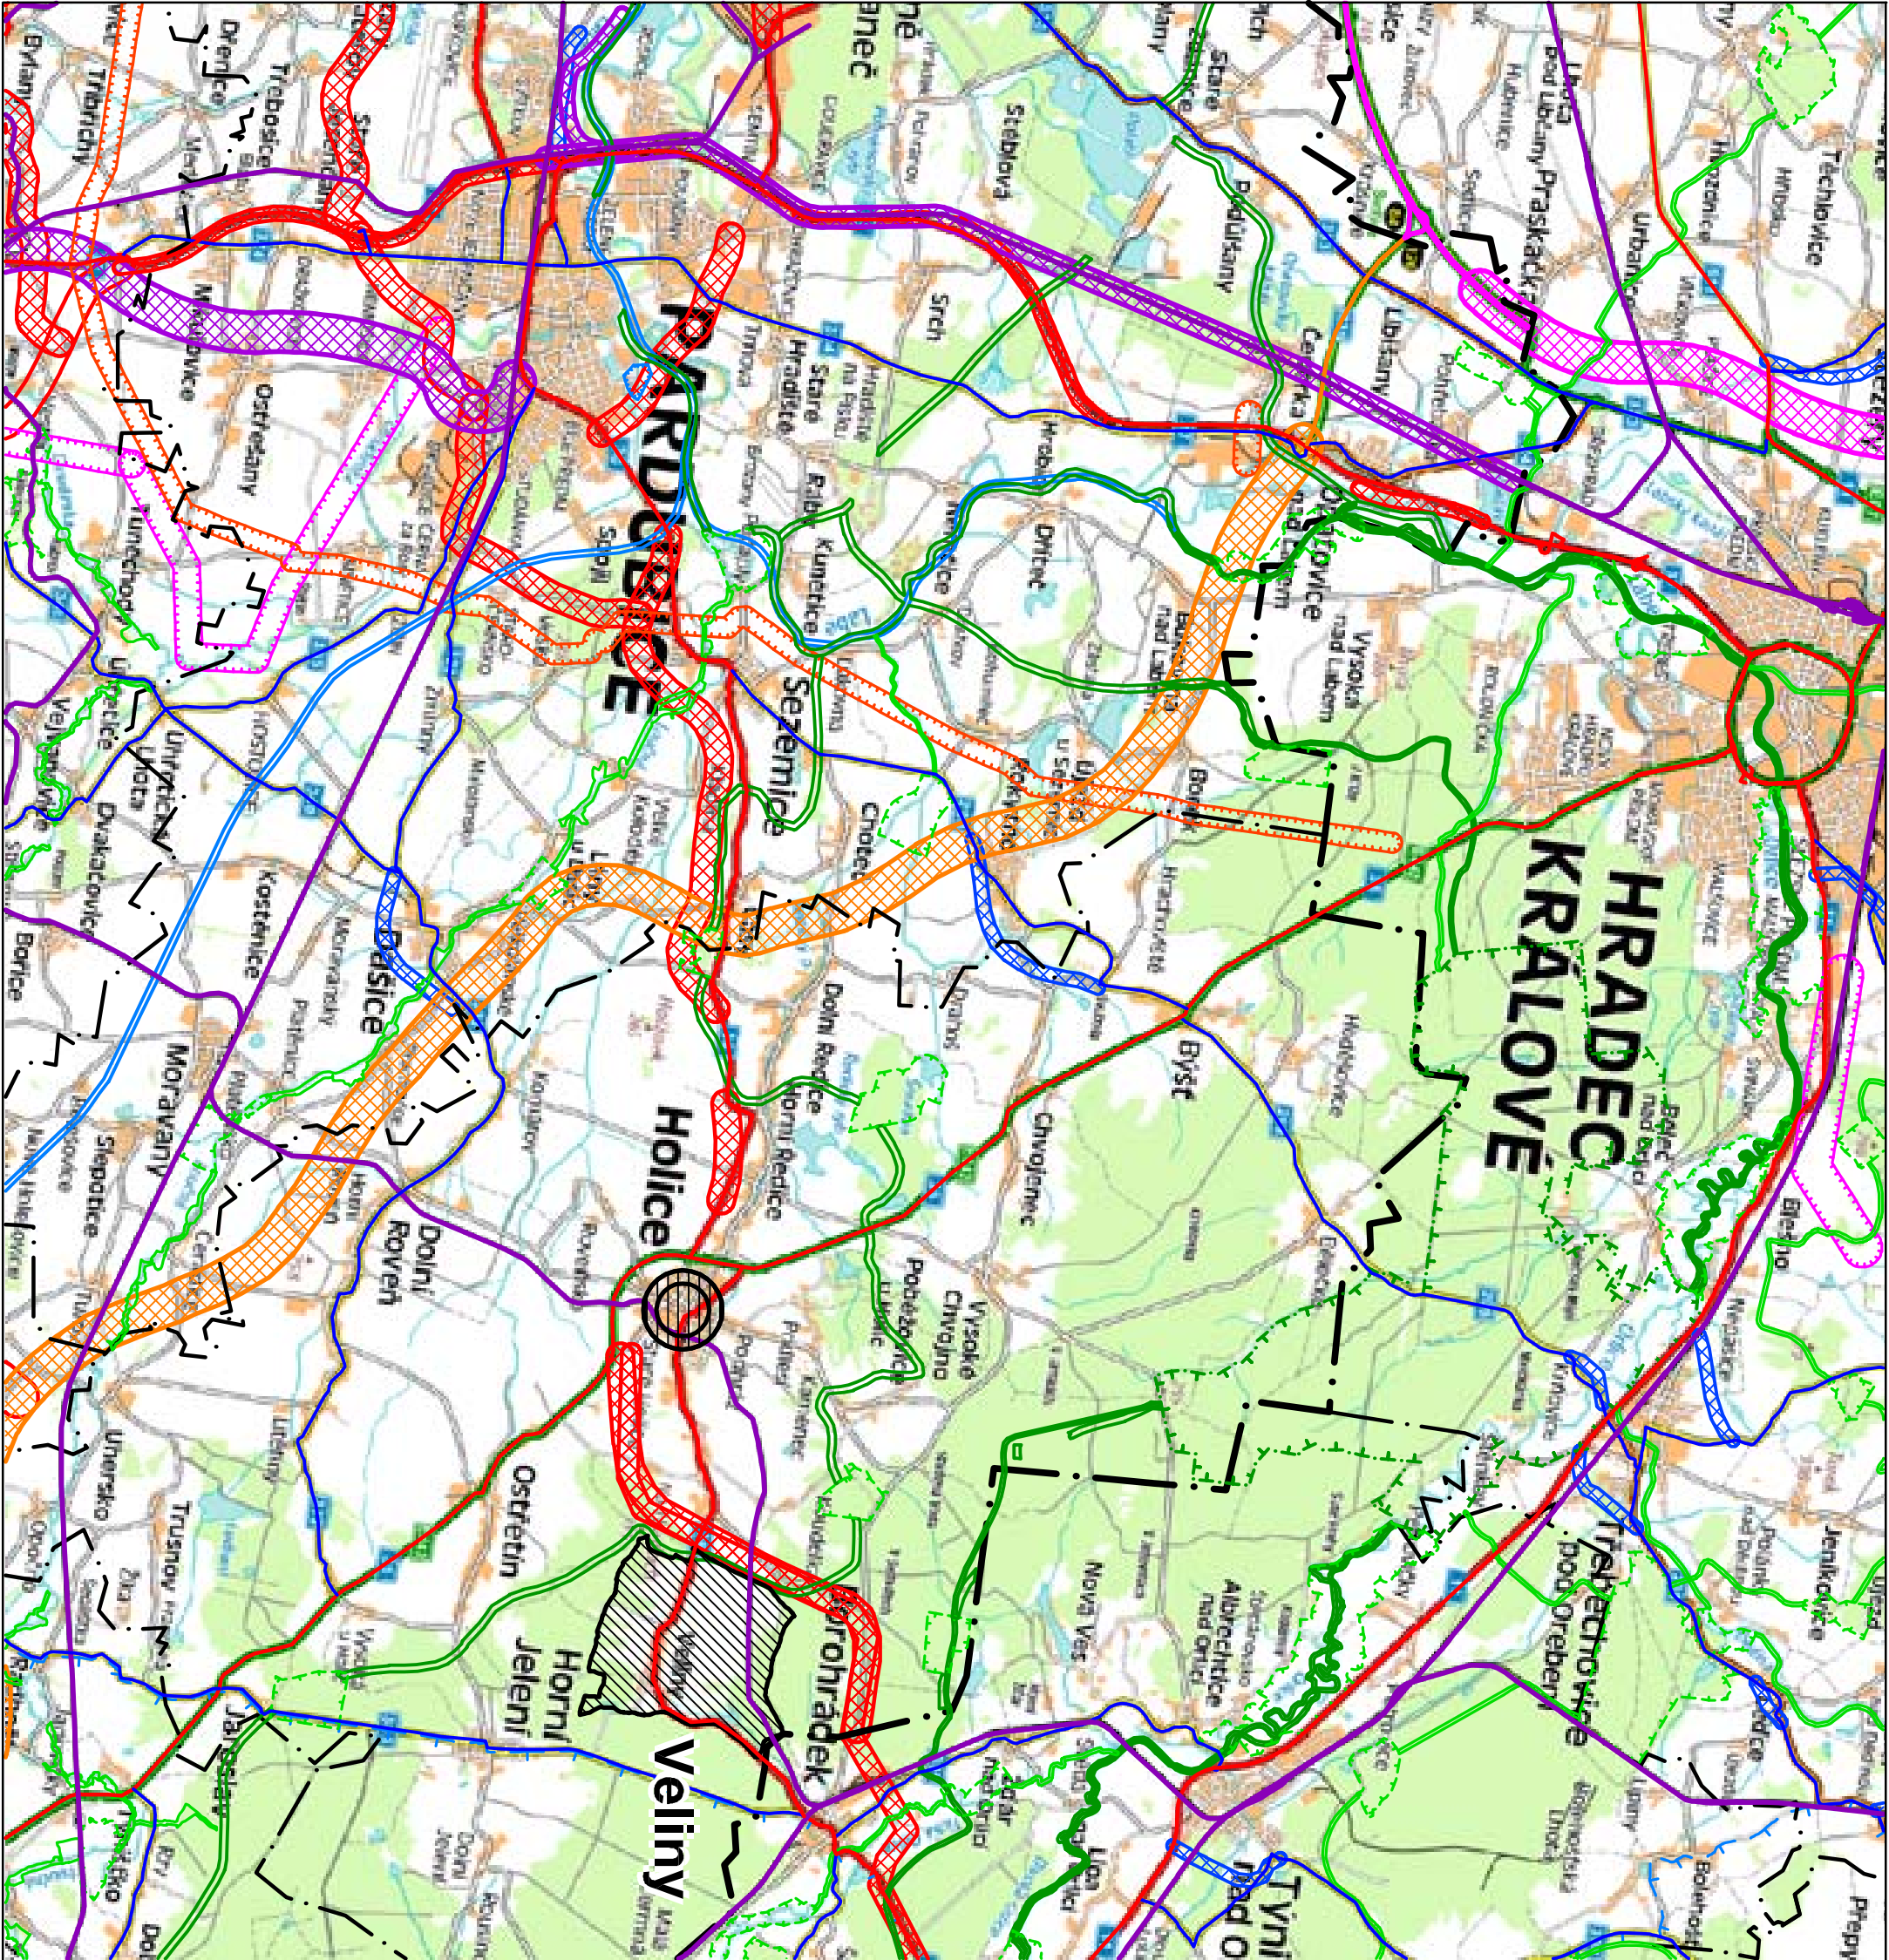

- LEGENDA
- Hranice kraje

Hranice ORP

Hranice řešeného území

Dálnice

Rychlostní silnice

Silnice I. třídy

Silnice II. třídy

Železnice

Koridor železnice dle ZÚR

Koridor dálnice dle ZÚR

Koridor rychlostní silnice dle ZÚR

Koridor silnice I. třídy dle ZÚR

Koridor silnice II. třídy dle ZÚR

Koridor VVN dle ZÚR

Koridor VTL dle ZÚR

Nadregionální biokoridor dle ZÚR

Regionální biokoridor dle ZÚR

Regionální biocentrum dle ZÚR

Vodní cesta dle ZÚR

Poldr dle ZÚR

Obec s rozšířenou působností pro obec Veliny

Obec s pověřeným úřadem pro obec Veliny

ODŮVODNĚNÍ ÚZEMNÍHO PLÁNU VELINY			
VÝKRES ŠIRŠÍCH VZTAHŮ			
2			
Projektant:			
REGIO, projektový atelier s.r.o.			
Autorský kolektiv:			
Ing. arch. Jana Šejtlová, Ing. Zlata Macháčová, RNDr. Lukáš Zemanek, Ph.D., Ing. arch. Ludmila Svobodová, Lucie Hostáková, Pavel Kuipa, Jan Hrděnský, Ing. Zuzana Baladová, Pavel Prášil			
Digitální zpracování:			
AutoCAD Civil 3D 2008			
Objednatel:		Obec Veliny	
Měřítko:		Návrh:	
		1 : 100 000	
		Listopad 2012	