


ZMĚNA č.2 - ÚP HORNÍ ŘEDICE

LEGENDA

PLOCHY STABILIZOVANÉ	PLOCHY ZMĚN	ÚZEMNÍ REZERVY	
			hranice řešeného území
			zastavěné území dle Změny č. 2
			zastavitelné plochy dle Změny č. 2
			plochy přestavby dle Změny č. 2
			zastavitelné plochy ke zrušení dle Změny č. 2

orientace v území:

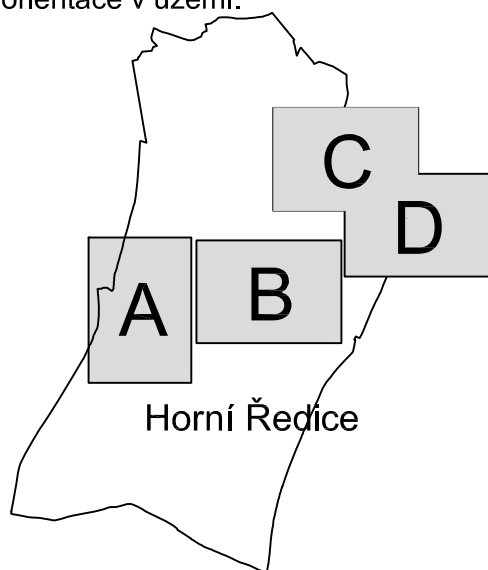

ZMĚNA č.2 - ÚP HORNÍ ŘEDICE

VÝKRES ZÁKLADNÍHO ČLENĚNÍ ÚZEMÍ

2

Projektant:

REGIO, projektový ateliér s.r.o.

REGIO s.r.o.
PROJEKTOVÝ ATELIÉR
HRADEC KRÁLOVÉ

Autorský kolektiv:

Ing. arch. Jana Šejvlová, RNDr. Lukáš Zemánek, Ph.D., Ing. Zlata Macháčová
Lucie Hostáková, Jan Harčarik, Pavel Kupka, Ing. Martin Šejvl

Objednatel:

Obec Horní Ředice


Návrh:


Březen 2018

Měřítko:

1: 5000

Vydaná Změna č. 2:

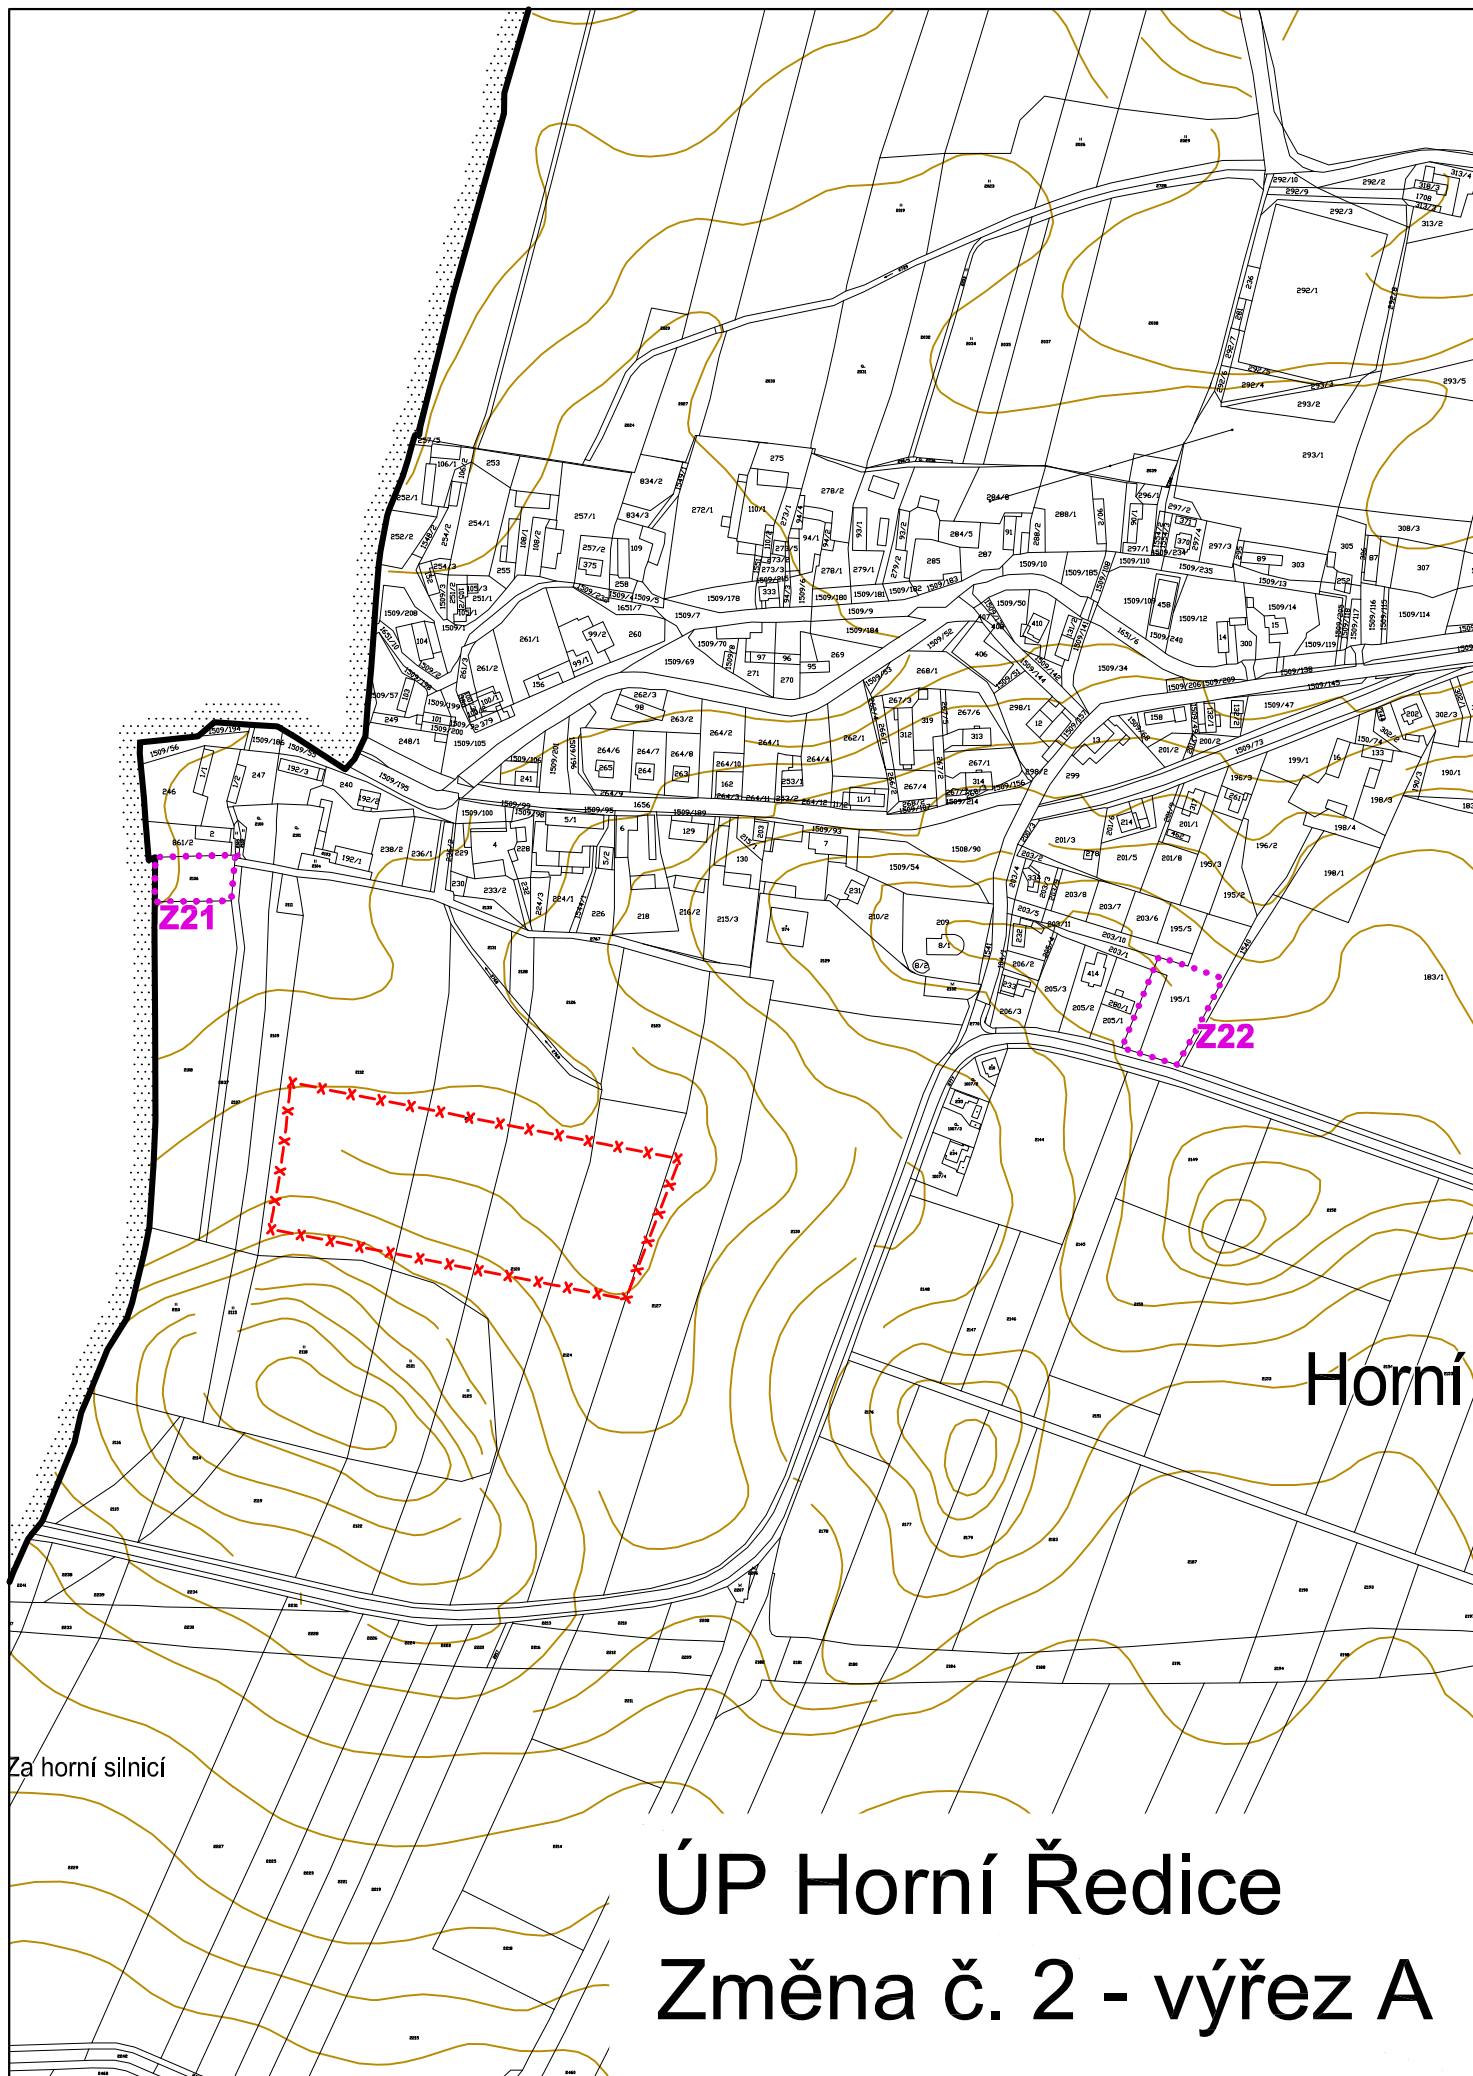

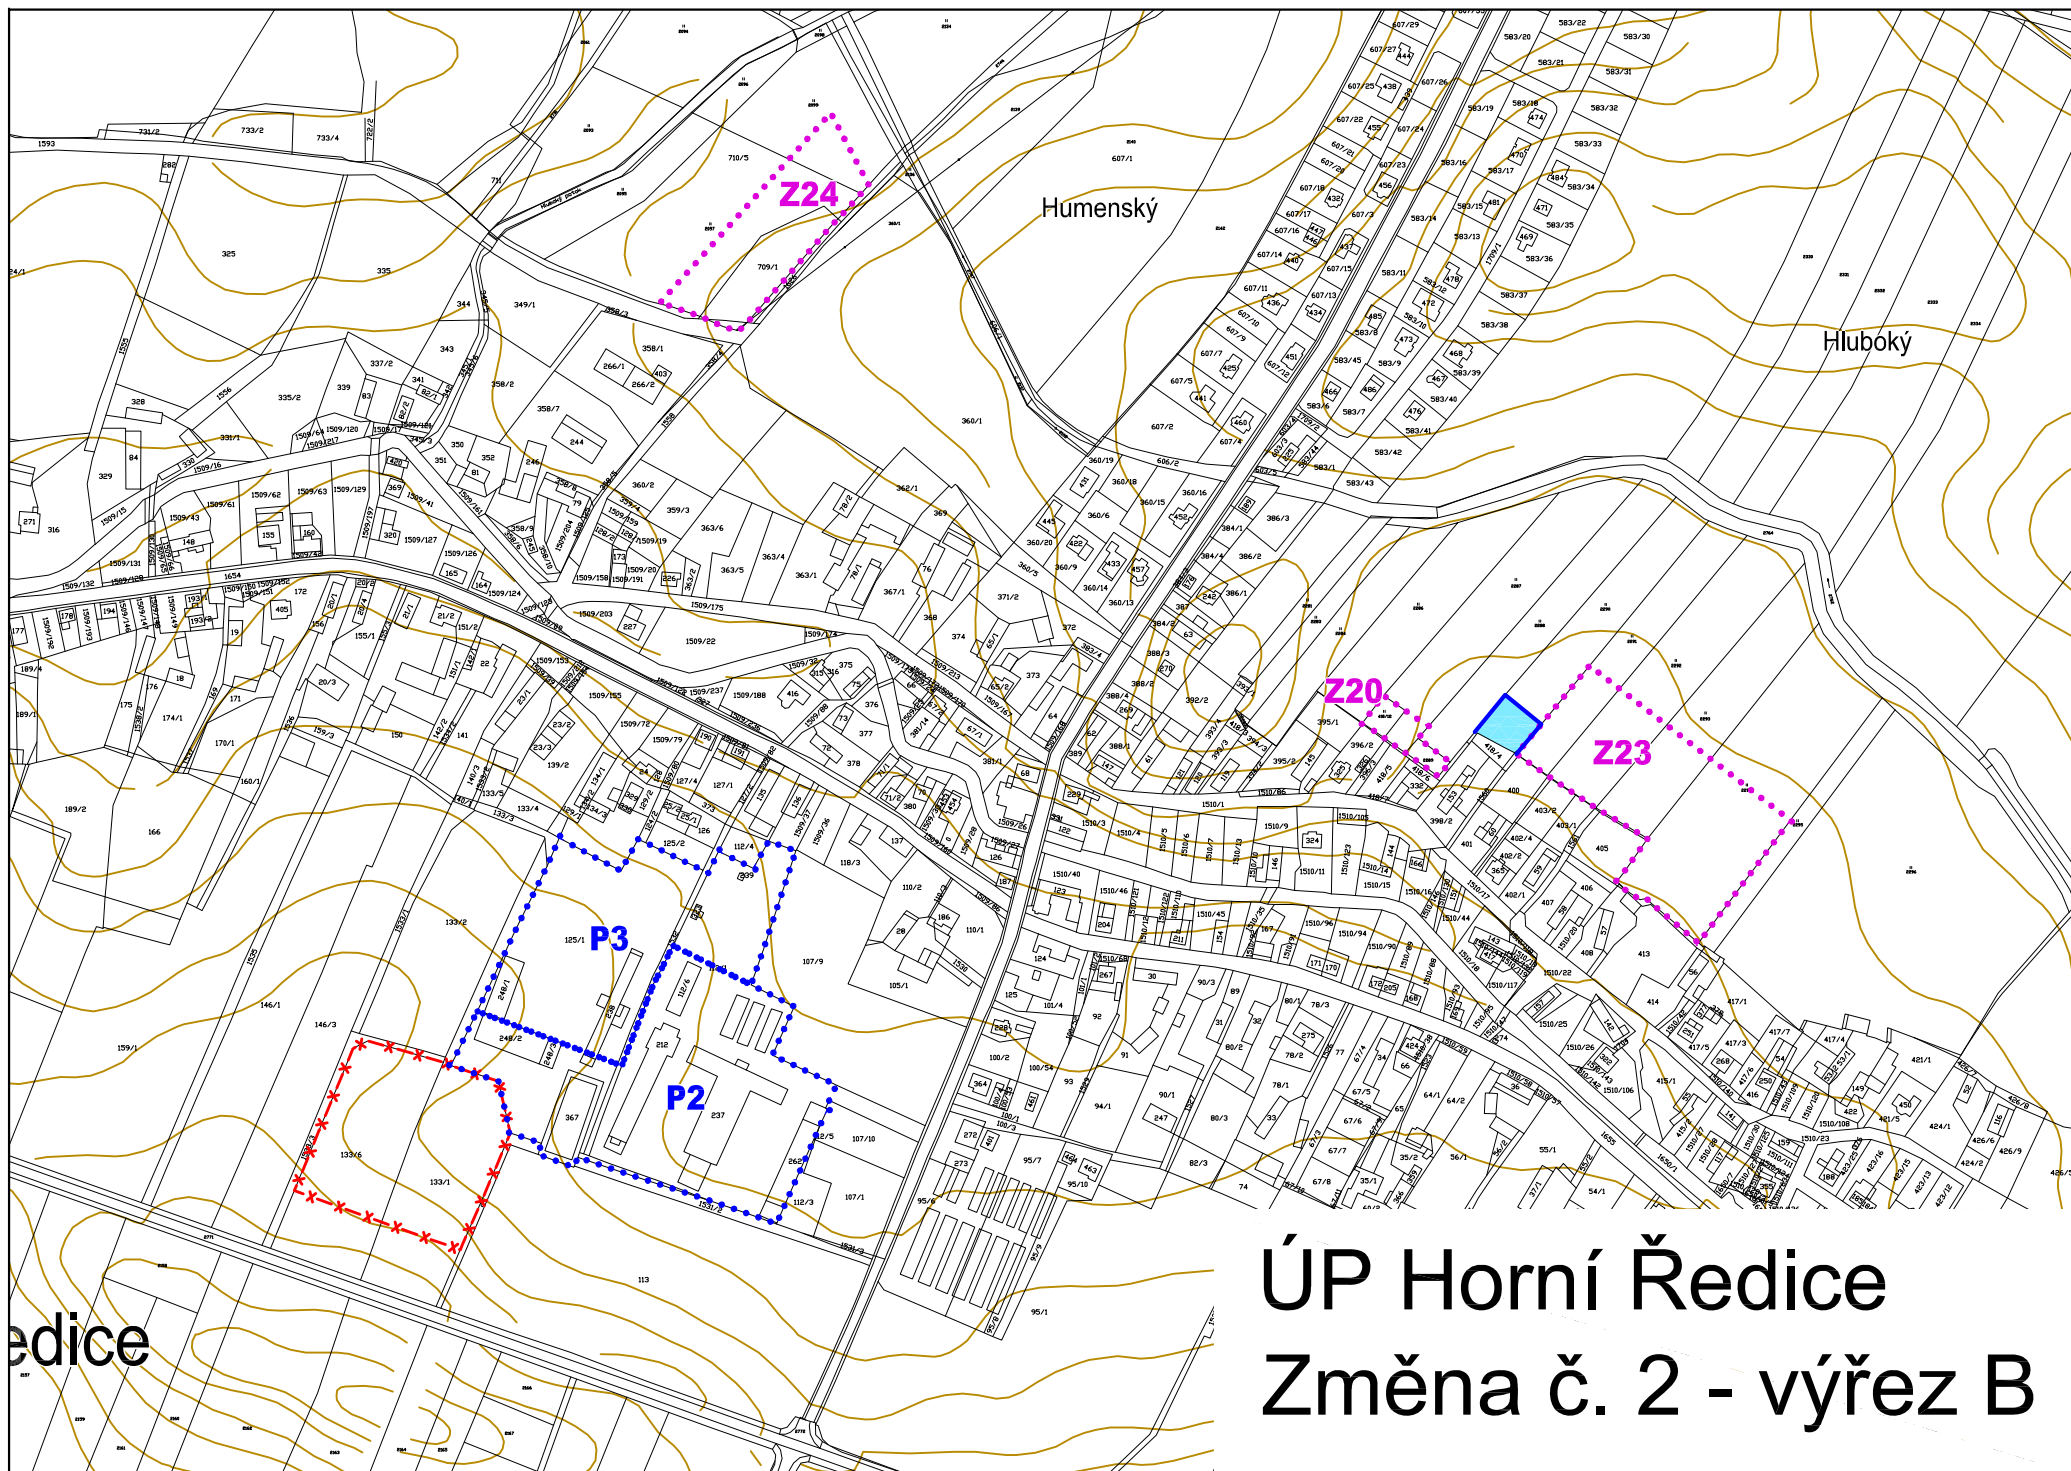



ÚP Horní Ředice

Změna č. 2 - výřez B

ÚP Horní Ředice

Změna č. 2 - výřez C

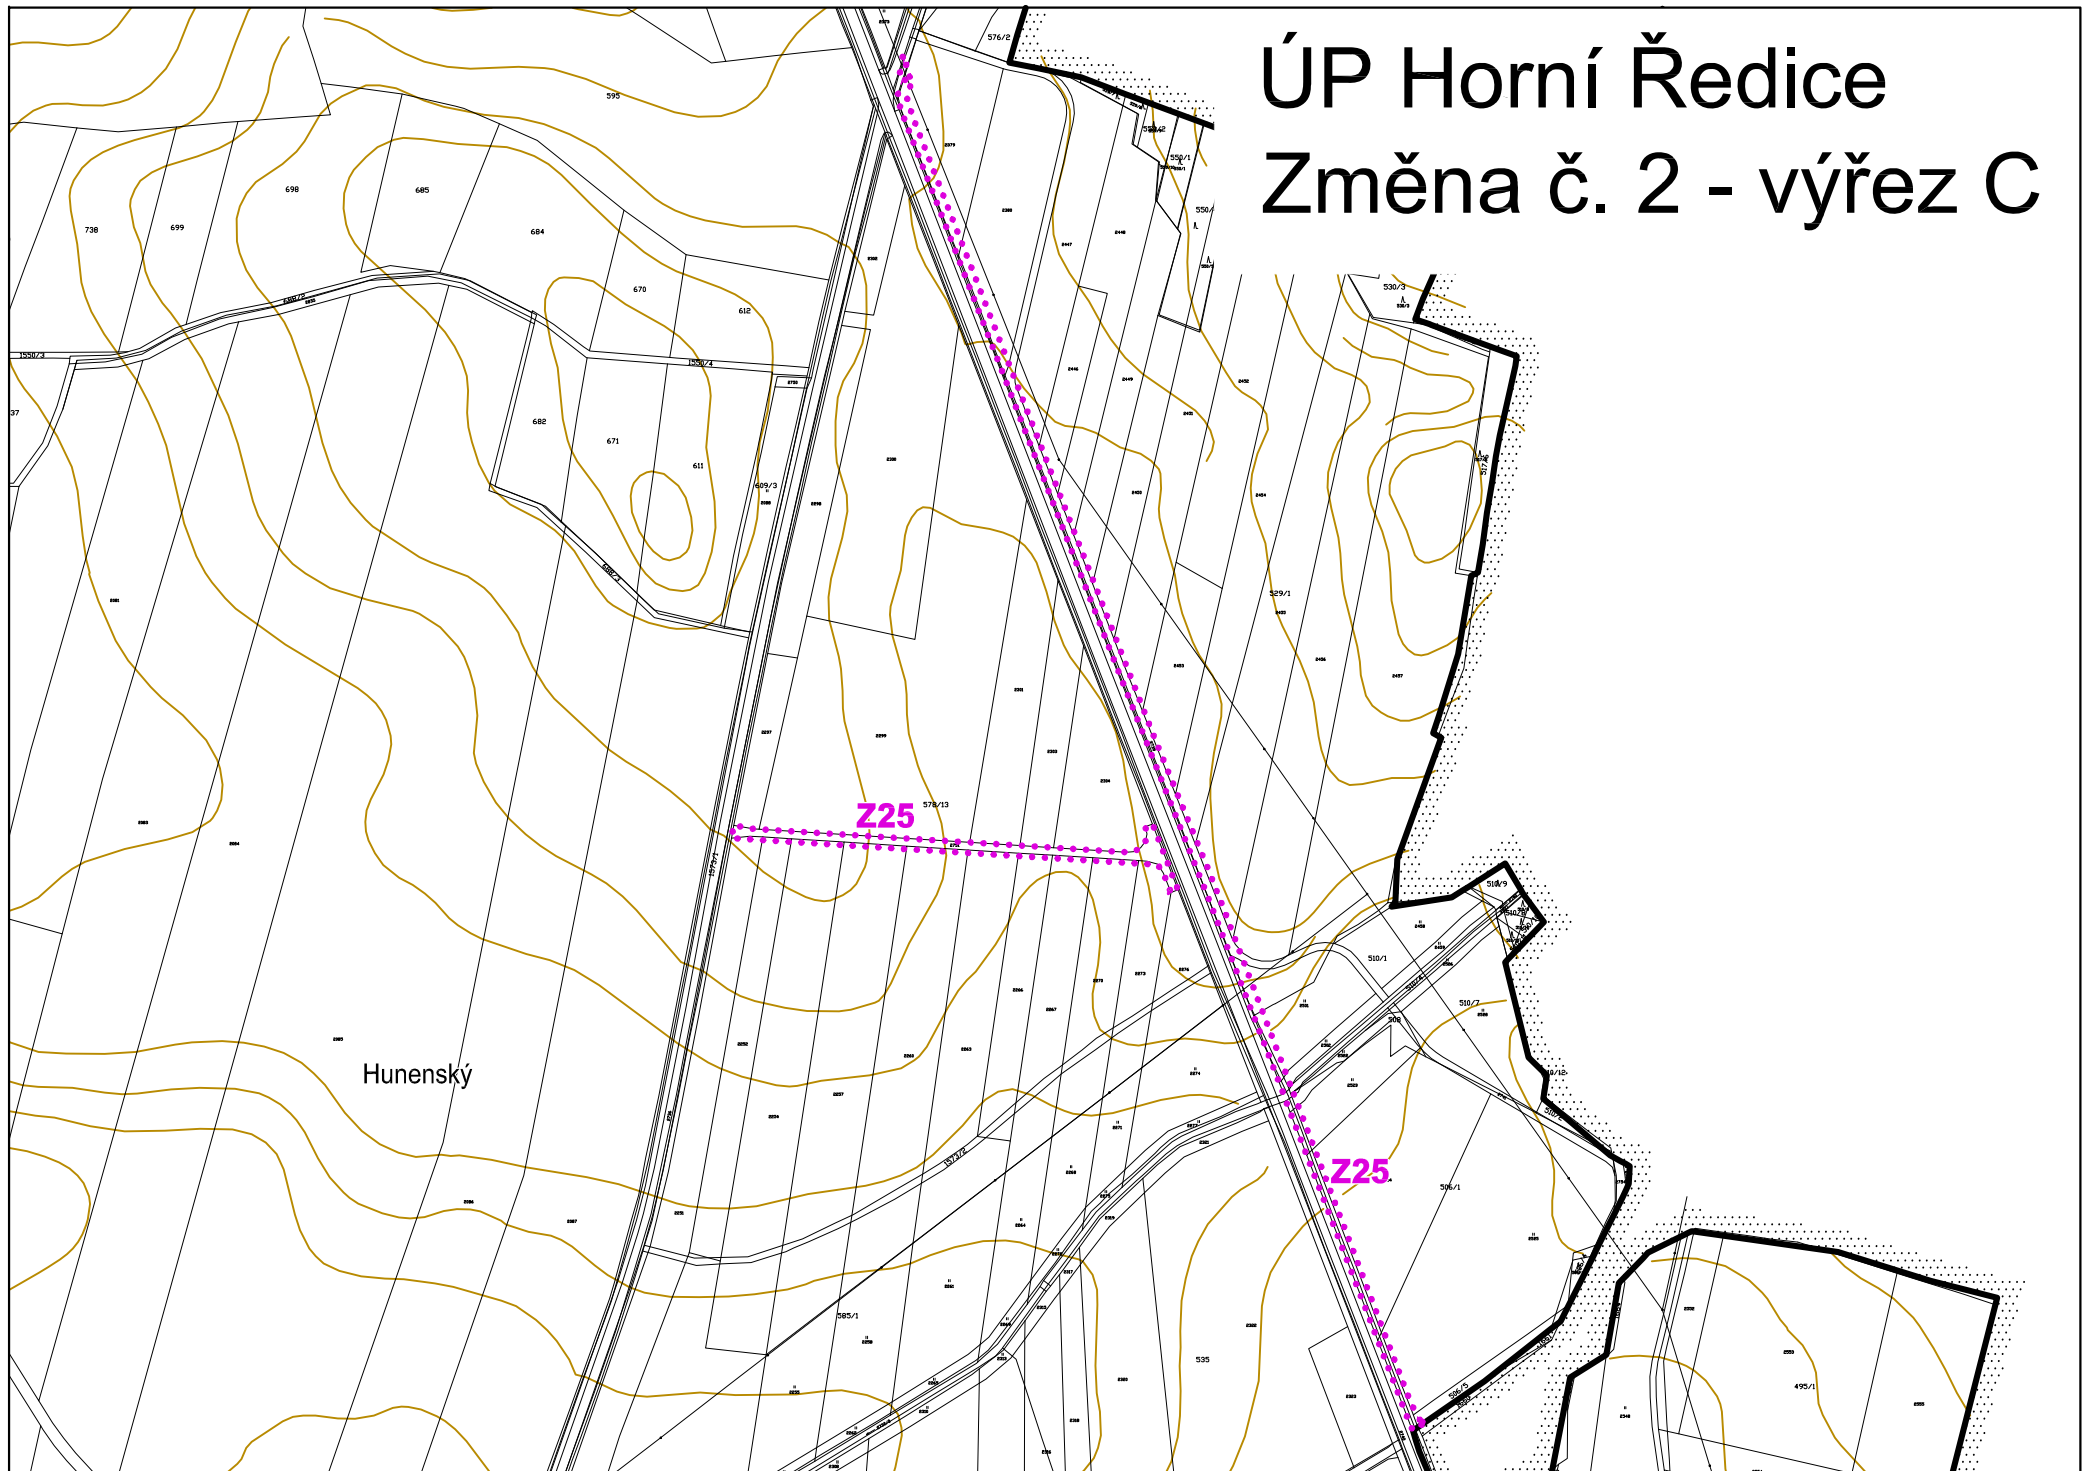

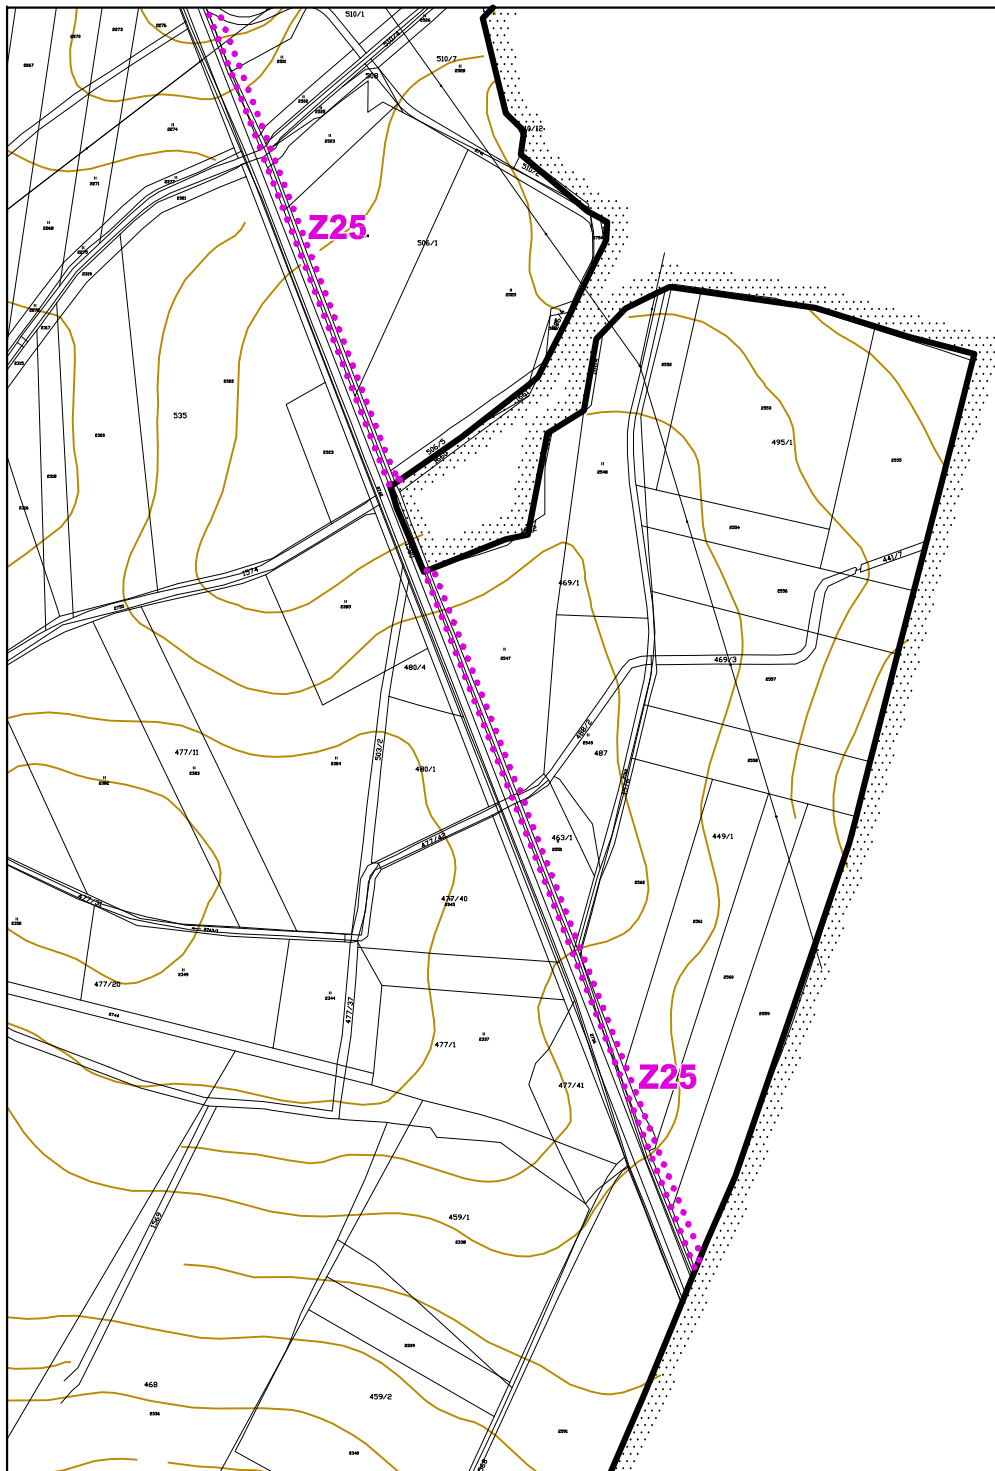

ÚP Horní Ředice Změna č. 2 - výřez D