

Městský úřad Holice



Odbor životního prostředí a stavební úřad

Holubova 1, 534 14 Holice

Tel.: 466 741 211, fax: 466 741 206

Spis.zn.: MUHO 05647/2012/ZPSÚ/Sh

Holice 19.7.2012

Č.j.: MUHO/09633/2012

Vyřizuje: Milan Shejbal

oprávněná úřední osoba

Tel.: 466 741 253

E-mail: Shejbal@mestoholice.cz

OZNÁMENÍ ZAHÁJENÍ SPOJENÉHO ÚZEMNÍHO ŘÍZENÍ (veřejná vyhláška) STAVEBNÍHO ŘÍZENÍ A POZVÁNÍ K VEŘEJNÉMU ÚSTNÍMU JEDNÁNÍ

Petr Růžička, IČ 41260783, Farmářská 276, 533 75 Dolní Ředice

V zastoupení 2A AgroAtelier, spol.s.r.o., ing. Luděk Skalický, IČ 15051765, K Vinici 1901, 530 02 Pardubice 2,

(dále jen "stavebník") dne 25.04.2012 podal žádost o vydání rozhodnutí o umístění a provedení stavby **přístavba a stavební úpravy zemědělského objektu, prodloužení vodovodu, 2x vodovodní přípojka, domovní přípojka dešťové a splaškové kanalizace, podzemní jímka, Dolní Ředice** na pozemku parc.č. st.313/4, st.252/4, st.252/3, 948/7, 1549/2, 937/34, 937/17, 937/38, 3019, 937/39 v katastrálním území Dolní Ředice. Uvedeným dnem bylo zahájeno územní a stavební řízení.

Stavební úřad opatřením ze dne 22.05.2012 vyzval stavebníka k doplnění žádosti a řízení přerušil. Ve stanovené lhůtě byly požadované doklady doloženy.

Městský úřad Holice, odbor životního prostředí a stavební úřad, jako stavební úřad příslušný podle § 13 odst. 1 písm. f) zákona č. 183/2006 Sb. o územním plánování a stavebním řádu (stavební zákon), ve znění pozdějších předpisů (dále jen "stavební zákon"), § 11 zákona č. 500/2004 Sb. (správní řád) spojil územní a stavební řízení podle § 78 odst. 1 stavebního zákona v souladu s § 140 odst. 1 zákona č. 500/2004 Sb. správní řád, ve znění pozdějších předpisů usnesením podle § 140 odst. 4 správního řádu a oznamuje podle § 87 odst. 1 a § 112 odst. 1 stavebního zákona zahájení společného řízení a současně nařizuje k projednání žádosti veřejné ústní jednání

na den 28.08.2012 v 10.00 hodin

se schůzkou pozvaných na MÚ Holice (kancelář 223)

Dotčené orgány a účastníci řízení mohou závazná stanoviska a námitky, popřípadě důkazy v rámci územního řízení uplatnit nejpozději při ústním jednání, jinak k nim nebude přihlédnuto. Účastníci řízení mohou nahlížet do podkladů rozhodnutí (Městský úřad Holice, odbor životního prostředí a stavební úřad, úřední dny: pondělí a středa 8.00 - 12.00 a 13.00 - 17.00 a pátek 8.00 - 12.00 hodin). Nechá-li se některý z účastníků řízení zastupovat, předloží jeho zástupce písemnou plnou moc.

Dotčené orgány a účastníci řízení mohou závazná stanoviska a námitky, popřípadě důkazy v rámci stavebního řízení mohou uplatnit nejpozději do 28.08.2012

Stavební úřad v souladu s ustanovením § 36 odst.3 zákona č.500/2004 Sb., správní řád, ve znění pozdějších předpisů sděluje účastníkům řízení, že se mohou vyjádřit k veškerým podkladům rozhodnutí před jeho vydáním, správní orgán ve věci rozhodne pravděpodobně pátý den od uplynutí výše uvedené lhůty. Pokud bude spis do ústního jednání doplněn o nový spisový materiál, účastníci řízení budou s tímto seznámeni v souladu s § 36 správního řádu.

Poučení:

Žadatel zajistí, aby informace o jeho záměru a o tom, že podal žádost o vydání územního rozhodnutí, byla bezodkladně poté, co bylo nařízeno veřejné ústní jednání, vyvěšena na místě určeném stavebním úřadem a to na vhodném veřejně přístupném místě u stavby nebo pozemku, na nichž se má záměr uskutečnit, a to do doby veřejného ústního jednání.

Zúčastní-li se veřejného ústního jednání více osob z řad veřejnosti a mohlo-li by to vést ke zmaření účelu veřejného ústního jednání, zvolí si společného zmocněnce.

K závazným stanoviskům a námitkám k věcem, o kterých bylo rozhodnuto při vydání územního nebo regulačního plánu, se nepřihlíží. Účastník řízení ve svých námitkách uvede skutečnosti, které zakládají jeho postavení jako účastníka řízení, a důvody podání námitek; k námitkám, které nesplňují uvedené požadavky, se nepřihlíží.

Účastník řízení může podle § 114 odst.1 stavebního zákona uplatnit námitky proti projektové dokumentaci, způsobu provádění a užívání stavby nebo požadavkům dotčených orgánů, pokud je jimi přímo dotčeno jeho vlastnické právo nebo právo založené smlouvou provést stavbu nebo opatření nebo právo odpovídající věcnému břemenu k pozemku nebo stavbě.

Pověřený zaměstnanec stavebního úřadu je podle § 172 odst. 1 stavebního zákona oprávněn při plnění úkolů vstupovat na cizí pozemky, stavby a do staveb s vědomím jejich vlastníků při zjišťování stavu stavby a pozemku nebo opatřování důkazů a dalších podkladů pro vydání správního rozhodnutí nebo opatření.

Stavební úřad může podle § 173 odst. 1 stavebního zákona uložit pořádkovou pokutu do 50 000 Kč tomu, kdo závazným způsobem ztěžuje postup v řízení anebo plnění úkolů podle § 172 odst. 1 stavebního zákona tím, že znemožňuje oprávněné úřední osobě nebo osobě jí přízvané vstup na svůj pozemek nebo stavbu.

Nechá-li se některý z účastníků zastupovat, předloží jeho zástupce písemnou plnou moc.

Doručování oznámení a rozhodnutí se řídí správním řádem a stavebním zákonem.

Helena Sedláková

zástupce vedoucího odboru ŽP a stavebního úřadu

MĚSTSKÝ ÚŘAD
Sejmuté

Otisk úředního razítka

Tato veřejná vyhláška bude vyvěšena po dobu 15ti dnů na úřední desce (příslušná obec, Městský úřad Holice), 15tý den je poslední den doručení.

Vyvěšeno..... Sejmuto.....

Razítko orgánu, který provedl vyvěšení a sejmutí veřejné vyhlášky. Potvrzená sejmutá vyhláška bude vrácena zpět na stavební úřad.

Doručí se:

Územní řízení:

Žadatel: § 85 odst. 1 písm a) (doporučeně do vlastních rukou na doručenkou)

Petr Růžička, Farmářská 276, 533 75 Dolní Ředice

V zastoupení 2A AgroAtelier, spol.s.r.o., K Vinici 1901, 530 02 Pardubice 2,

Účastníci řízení dle §85 odst. 1 písm b) (doporučeně do vlastních rukou na dodejku):

Obec Dolní Ředice, IDDS: d3ja4nr, sídlo: Dolní Ředice, 533 75 Dolní Ředice

Účastníci řízení dle § 85 odst. 2 písm a) (veřejnou vyhláškou):

Jana Růžicková, Farmářská č.p. 238, 533 75 Dolní Ředice

MSSL Advanced Polymers s.r.o., IDDS: x2vn2q5, sídlo: Dašická č.p. 287, 533 75 Pardubice 2

SOLVIT, s.r.o., IDDS: rk33bqw, sídlo: Staroholická č.p. 398, Staré Holice, 534 01 Holice

Správa a údržba silnic Pardubického kraje, IDDS: ffhk8fq, sídlo: Doubravice č.p. 98, 533 53 Pardubice 19

Pardubický kraj, IDDS: z28bwu9, sídlo: Komenského č.p. 125, 530 02 Pardubice 2

Vodovody a kanalizace a.s., středisko Holice, IDDS: xsdgx3v, sídlo: Hradecká č.p. 1092, 534 01 Holice

Účastníci řízení dle § 85 odst. 2 písm b) (veřejnou vyhláškou):

Jaroslava Černá, Dašická č.p. 211, 533 75 Dolní Ředice

Vladimír Černý st., Dašická č.p. 211, 533 75 Dolní Ředice

Vladimír Černý ml., Dašická č.p. 211, 533 75 Dolní Ředice

Pavla Růžicková, Farmářská č.p. 238, 533 75 Dolní Ředice

Petr Růžicka, Farmářská č.p. 238, 533 75 Dolní Ředice

Telefonica O2, IDDS: d79ch2h, sídlo: Za Brumlovkou č.p. 266, , 140 00 Praha 4

RWE Distribuční služby, s.r.o., IDDS: jnyjs6, sídlo: Plynárenská č.p. 1/499, 657 02 Hradec Králové

Dotčené orgány

Hasičský záchranný sbor Pardubického kraje, IDDS: 48taa69, sídlo: Teplého č.p. 1526, 530 02 Pardubice 2

Krajská hygienická stanice Pardubického kraje, IDDS: 23wai86, sídlo: Klášterní č.p. 54, 530 02 Pardubice 2

Oblastní inspektorát práce pro Královéhradecký a Pardubický kraj, IDDS: 8sgefge, sídlo: Říční č.p. 1195,

501 01 Hradec Králové

Stavební řízení: (doporučeně do vl. rukou na doručeníku příp. na dodejku)

Účastníci řízení

§ 109 odst. 1 písm a)

Petr Růžicka, Farmářská 276, 533 75 Dolní Ředice

V zastoupení 2A AgroAtelier, spol s.r.o., K Vinici 1901, 530 02 Pardubice 2,

§ 109 odst. 1 písm b)

Obec Dolní Ředice, IDDS: d3ja4nr, sídlo: Dolní Ředice, 533 75 Dolní Ředice

Správa a údržba silnic Pardubického kraje, IDDS: ffhk8fq, sídlo: Doubravice č.p. 98, 533 53 Pardubice 19

Pardubický kraj, IDDS: z28bwu9, sídlo: Komenského č.p. 125, 530 02 Pardubice 2

Vodovody a kanalizace a.s., středisko Holice, IDDS: xsdgx3v, sídlo: Hradecká č.p. 1092, 534 01 Holice

§ 109 odst. 1 písm c)

MSSL Advanced Polymers s.r.o., IDDS: x2vn2q5, sídlo: Dašická č.p. 287, 533 75 Pardubice 2

SOLVIT, s.r.o., IDDS: rk33bqw, sídlo: Staroholická č.p. 398, Staré Holice, 534 01 Holice

§ 109 odst. 1 písm d)

Jana Růžicková, Farmářská č.p. 238, 533 75 Dolní Ředice

§ 109 odst. 1 písm e)

Jaroslava Černá, Dašická č.p. 211, 533 75 Dolní Ředice

Vladimír Černý st., Dašická č.p. 211, 533 75 Dolní Ředice

Vladimír Černý ml., Dašická č.p. 211, 533 75 Dolní Ředice

Pavla Růžicková, Farmářská č.p. 238, 533 75 Dolní Ředice

Petr Růžicka, Farmářská č.p. 238, 533 75 Dolní Ředice

Telefonica O2, IDDS: d79ch2h, sídlo: Za Brumlovkou č.p. 266, , 140 00 Praha 4

RWE Distribuční služby, s.r.o., IDDS: jnyjs6, sídlo: Plynárenská č.p. 1/499, 657 02 Hradec Králové

Dotčené orgány


Hasičský záchranný sbor Pardubického kraje, IDDS: 48taa69, sídlo: Teplého č.p. 1526, 530 02 Pardubice 2

Krajská hygienická stanice Pardubického kraje, IDDS: 23wai86, sídlo: Klášterní č.p. 54, 530 02 Pardubice 2

Oblastní inspektorát práce pro Královéhradecký a Pardubický kraj, IDDS: 8sgefge, sídlo: Říční č.p. 1195,

501 01 Hradec Králové

SVEDENO DO PŘÍTOKU
REDICKÉHO POTOKA

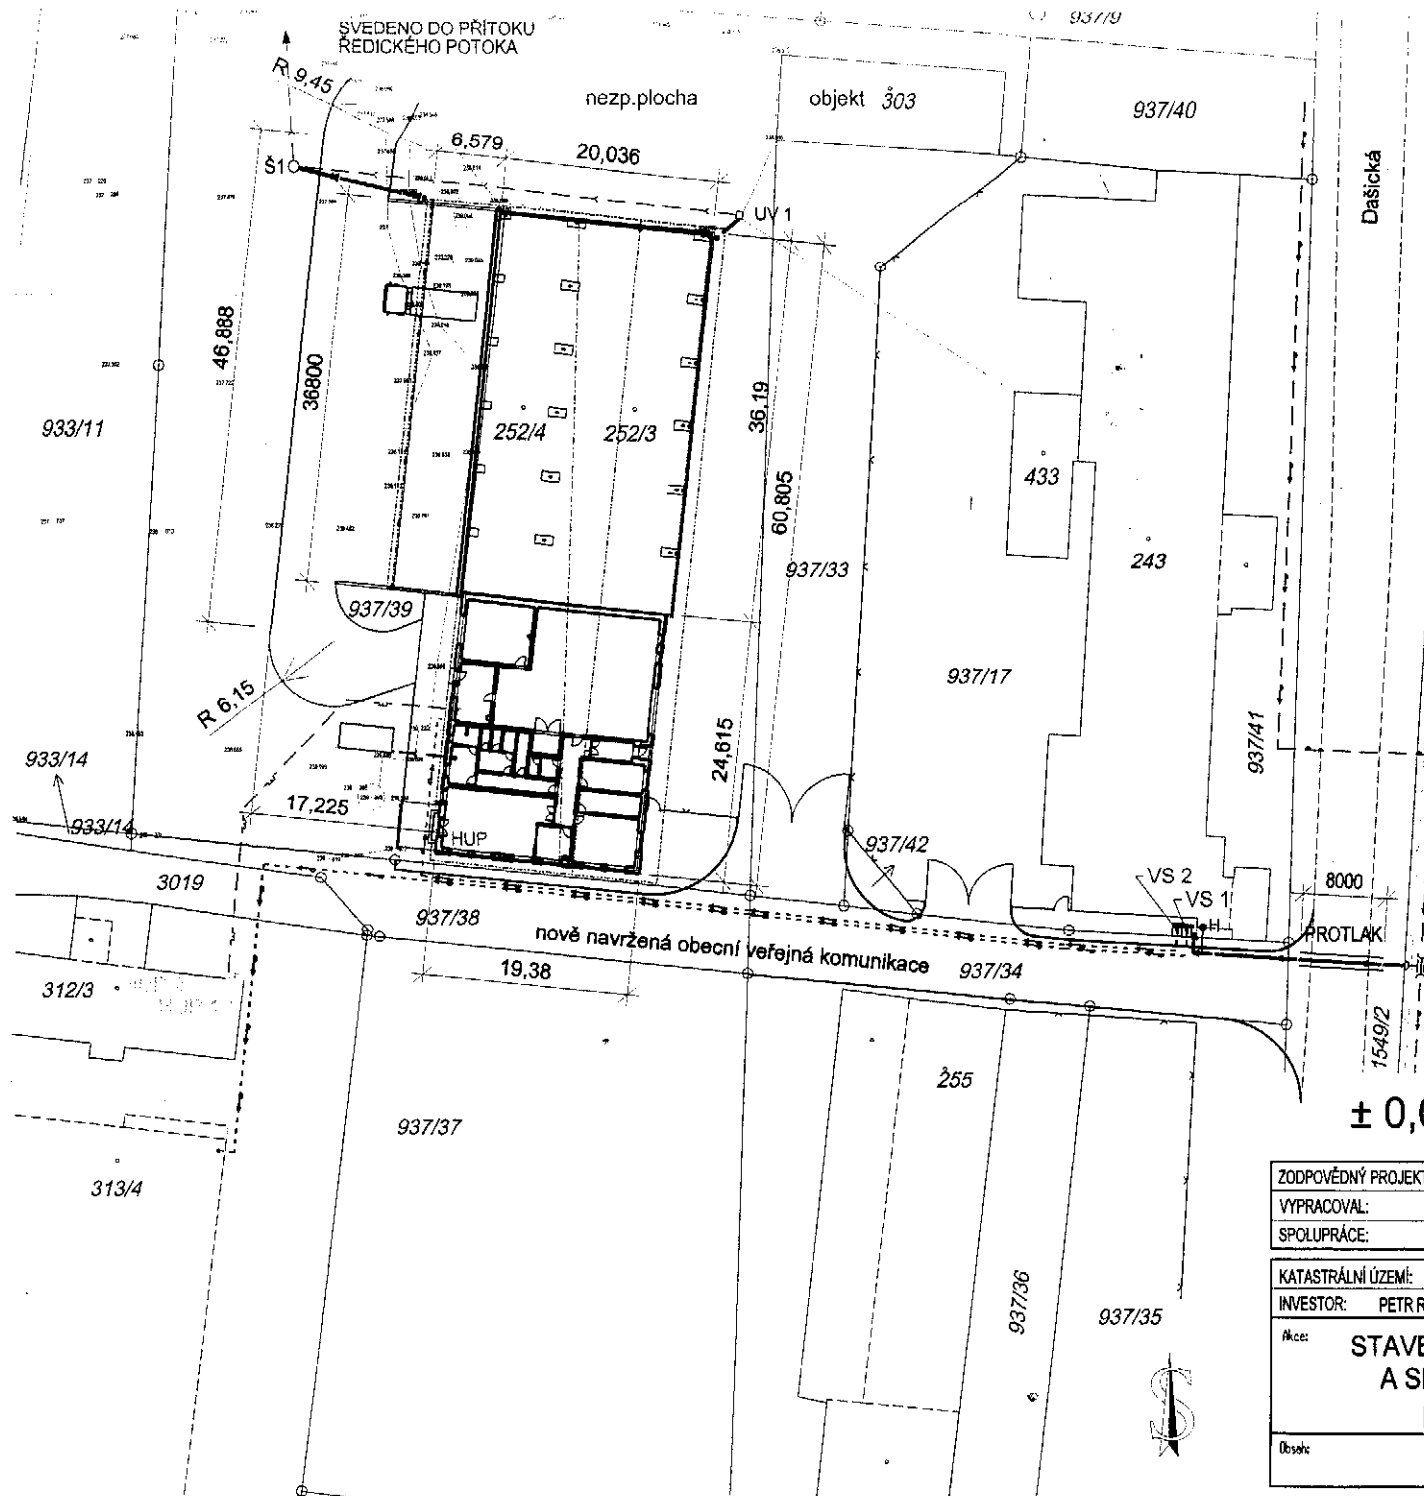

LEGENDA :


- — — — — STÁVAJÍCÍ DEŠŤOVÁ KANALIZACE
- — — — — NOVÉ NAPOJENÍ NA DEŠŤOVOU KANALIZACI POTRUBÍM PVC $\varnothing$ 200 V DÉLKÁCH 2,7 m A 12,8 m
- — — — — STÁVAJÍCÍ VEŘEJNÝ VODOVOD $\varnothing$ 160
- — — — — ODBOČENÍ VODOVODNÍHO ŘÁDU PE 110 x 6,3 mm DÉLKY 21,0 m
- — — — — VODOVODNÍ PŘÍPOJKA Č.1. PE 63 x 5,8 mm DÉLKY 118,5 m OD VS 1 - PŘÍPOJKA MSSL
- — — — — VODOVODNÍ PŘÍPOJKA Č.2. PE 63 x 5,8 mm DÉLKY 90,5 m OD VS 2 - PŘÍPOJKA FARMA RŮŽIČKA
- — — — — PÁTERNÍ STL PLYNOVOD $\varnothing$ 63
- — — — — DOMOVNÍ INSTALACE PLYNU - PLYNOVÁ PŘÍPOJKA IPE $\varnothing$ 32 DL. 40,8 m OD MSSL PRO FARMU RŮŽIČKA
- — — — — KANALIZAČNÍ SPLAŠKOVÁ PŘÍPOJKA PVC DN 150 SPAD 2,5 %, DÉLKY 5,0 m
- PLASTOVÁ PODZEMNÍ NÁDRŽ ASIO AS- PP- ER 23.4 N - UŽITNÝ OBJEM 19,9 m³

POZNÁMKA :

ODBOČENÍ SÍTÍ ŘEŠENO PRO BUDOUCÍ ZÁSTAVBU ZÁPADNĚ OD UPRAVOVANÝCH OBJEKTŮ.

$\pm 0,000 = 239,79 \text{ mm Bpv}$

ZODPOVĚDNÝ PROJEKTANT:	Ing. Luděk Skalický
VYPRACOVAL:	Ing. Luděk Skalický
SPOLUPRÁCE:	

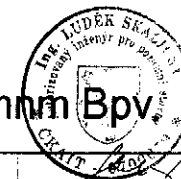

KATASTRÁLNÍ ÚZEMÍ:	DOLNÍ ŘEDICE	STAVEBNÍ ÚŘAD:	MÚ HOLICE	STUPĚN:	DSP
INVESTOR:	PETR RŮŽIČKA, FARMÁRSKÁ 276, DOLNÍ ŘEDICE 533 75	DATUM:	01/2012	ČÍSLO ZAKÁZ:	08 - 2011
AKCE:	STAVEBNÍ ÚPRAVY NA ADMINISTRATIVNÍ A SKLADOVÝ OBJEKT DOLNÍ ŘEDICE p.č.937/39 a st.p.č. 252/3 a 252/4			FORMÁT:	1 A 4
				MĚŘÍTKO:	1:500
				ČÁST:	Č. PŘÍLOHY:
Obsah:	SITUACE			F.1.4.e.v.2	1