

Městský úřad Holice



Odbor životního prostředí a stavební úřad

Holubova 1, 534 14 Holice

Tel.: 466 741 211, fax: 466 741 206

Spis.zn.: MUHO 02817/2013/ZPSÚ/Sh

Holice 8.3.2013

Č.j.: MUHO/03309/2013

Vyřizuje: Milan Shejbal

oprávněná úřední osoba

Tel.: 466 741 253

E-mail: Shejbal@mestoholice.cz

OZNÁMENÍ ZAHÁJENÍ ÚZEMNÍHO ŘÍZENÍ

(veřejná vyhláška)

Obec Horní Ředice, IČO 273601, Horní Ředice 101, 533 75 Dolní Ředice

(dále jen "žadatel") podal dne 27.2.2013 žádost o vydání územního rozhodnutí o umístění stavby **oprava rozvodů veřejného osvětlení a místního rozhlasu, Horní Ředice** na pozemku parc. č. 1656 (1656 PK), 1509/73 (1509/73 EN), 1509/76, 1654, 1509/86 v katastrálním území Horní Ředice. Uvedeným dnem bylo zahájeno územní řízení.

Stavba obsahuje:

V rámci stavby budou položeny nové kabely, osazeny nová svítidla a instalace nových svítidel a reproduktorů místního rozhlasu na tělesa stožárů. V části obce budou svítidla přestupna na druhou stranu komunikace.

Městský úřad Holice, odbor životního prostředí a stavební úřad, jako stavební úřad příslušný podle § 13 odst. 1 písm.c) zákona č. 183/2006 Sb., o územním plánování a stavebním řádu (stavební zákon), ve znění pozdějších předpisů (dále jen "stavební zákon"), § 11 zákona č. 500/2004 Sb. (správní řád) oznamuje podle § 87 odst. 1 stavebního zákona zahájení územního řízení.

Jelikož jsou stavebnímu úřadu známy poměry v území a žádost poskytuje dostatečný podklad pro posouzení záměru, upouští stavební úřad dle § 87 odst.1 stavebního zákona od ústního jednání. Dotčené orgány mohou uplatnit závazná stanoviska a účastníci řízení své námítky **do 15 ti dnů ode dne doručení tohoto oznámení (15. den vyvěšení na úřední desce je dnem doručení)**

K později uplatněným závazným stanoviskům, námítkám nebude přihlédnuto. Účastníci řízení mohou nahlížet do podkladů rozhodnutí (Městský úřad Holice, odbor životního prostředí a stavební úřad, úřední dny pondělí a středa 8,00 -12,00 a 13,00 - 17,00 a pátek 8,00 - 12,00 hodin).

Osoby s vlastnickými nebo jinými věcnými právy k sousedním pozemkům:

Stavební pozemek: 13, 136, 135, 191, 190, 21/1, 20/4, 20/2, 20/1, 194, 178, 177, 202, 344, 317, 214, 11/1, 11/2, 253/2, 253/1, 241 v katastrálním území Horní Ředice

Parcelní číslo: 110/1, 110/3, 110/2, 107/12, 118/3, 1509/36, 1509/37, 1509/82, 1509/81, 1509/80, 1509/79, 1509/236, 1509/188, 1509/88, 1509/72, 1509/155, 1509/154, 1509/212, 1509/153, 1509/152, 1509/151, 1509/150, 1509/149, 1509/148, 1509/147, 1509/146, 1509/193, 1509/92, 1509/45, 1509/74, 1509/90, 1509/156, 1509/214, 1509/107, 1509/196, 127/4, 141, 151/2, 155/1, 172, 302/5, 302/4, 302/1, 302/3, 302/2, 199/1, 196/3, 201/9, 201/5, 201/6, 201/3, 200/3, 268/3, 264/12, 264/11, 264/3, 264/17, 264/2, 264/8, 264/7, 264/6, 1717, 264/4, 264/1, 264/9, 1509/201, 1651/6 v katastrálním území Horní Ředice

Osoby s vlastnickými nebo jinými věcnými právy k sousedním stavbám:

Horní Ředice č.p. 43, č.p. 30, č.p. 122, č.p. 26, č.p. 37, č.p. 38, č.p. 27, č.p. 171, č.p. 159, č.p. 218, č.p. 241, č.p. 219, č.p. 46, č.p. 235 a č.p. 181

Stavební úřad v souladu s ustanovením § 36 odst.3 zákona č.500/2004 Sb., správní řád, ve znění pozdějších předpisů sděluje účastníkům řízení, že se mohou vyjádřit k podkladům rozhodnutí **do 5ti dnů** po uplynutí této lhůty správní orgán ve věci rozhodne.

Poučení:

K závazným stanoviskům a námítkám k věci, o kterých bylo rozhodnuto při vydání územního nebo regulačního plánu, se nepřihlíží. K námítkám, které překračují rozsah a nesplňují požadavky § 89 odst. 4 stavebního zákona, se nepřihlíží. Účastník řízení ve svých námítkách uvede skutečnosti, které zakládají jeho postavení jako účastníka řízení, a důvody podání námitek.

Nechá-li se některý z účastníků zastupovat, předloží jeho zástupce písemnou plnou moc.

Helena Sedláková

zástupce vedoucího odboru ŽP a stavebního úřadu

MĚSTSKÝ ÚŘAD
HOLICE
27

Otisk úředního razítka

Toto oznámení musí být vyvěšeno po dobu 15 dnů.

Vyvěšeno dne: **15-03-2013**

Sejmuto dne:

Podpis a razítko oprávněné osoby, která potvrzuje vyvěšení a sejmutí oznámení

Povrzení o vyvěšení bude vráceno zpět na stavební úřad.

Obdrží:

Účastníci řízení

dle § 85 odst. 1 písm a):

Obec Horní Ředice, IDDS: t2ebkvh, sídlo: Horní Ředice č.p. 101, 533 75 Dolní Ředice

dle § 85 odst. 2 písm a):

Správa a údržba silnic Pardubického kraje, IDDS: fhk8fq, sídlo: Doubravice č.p. 98, 533 53 Pardubice 19
Pardubický kraj, IDDS: z28bwu9, sídlo: Komenského náměstí č.p. 125, Pardubice-Staré Město, 530 02 Pardubice 2

dle § 85 odst. 2 písm b):

Vlastníci sousedních pozemků a staveb (identifikace dle označení pozemků a staveb evidovaných v katastru nemovitostí)

ČEZ Distribuce, a. s., IDDS: v95uqfy, sídlo: Teplická č.p. 874/8, Děčín IV-Podmokly, 405 02 Děčín 2

Vodovody a kanalizace Pardubice, a.s., středisko Holice, IDDS: xsd3x3v, sídlo: Teplého č.p. 2014, Zelené Předměstí, 530 02 Pardubice 2


Telefónica Czech Republic, a.s., IDDS: d79eh2h, sídlo: Za Brunlovkou č.p. 266/2, Michle, 140 00 Praha 4

RWE Distribuční služby, s.r.o., IDDS: jnnys6, sídlo: Plynárenská č.p. 499/1, Zábrdovice, 602 00 Brno 2

Dotčené orgány

Městský úřad Holice, odbor ŽPSÚ silniční úřad, Holubova č.p. 1, 534 01 Holice v Čechách


MĚSTSKÝ ÚŘAD
534 14 HOLICE

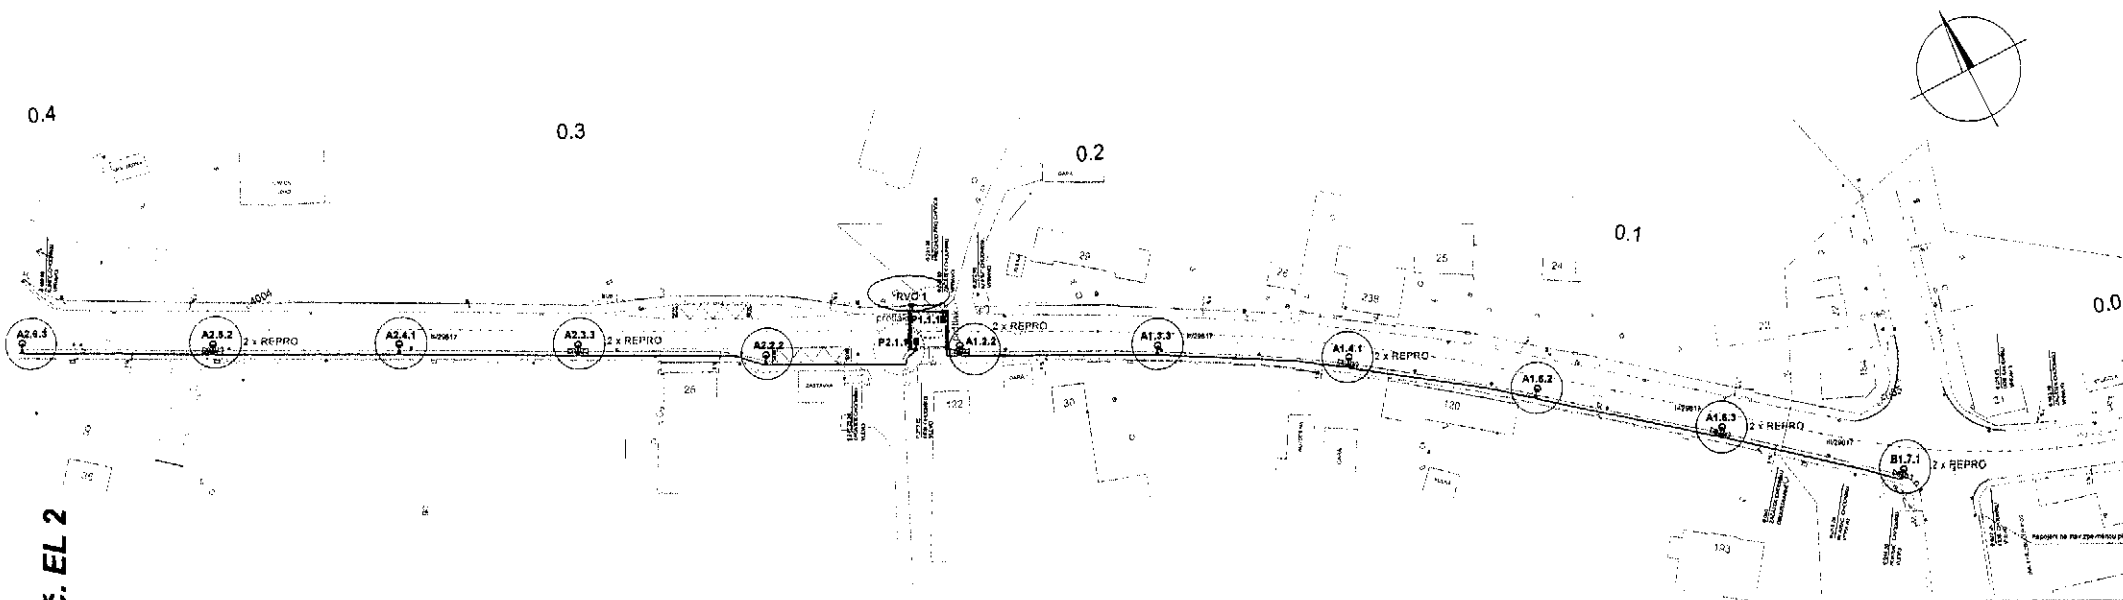


navazuje v.č. EL 2

POPIS SVÍTIDEL

A(B,P)x.y.z

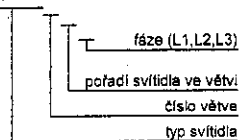

LEGENDA KABELOVÝCH VEDENÍ

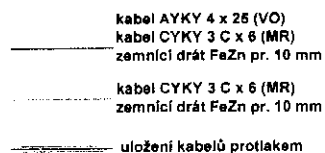

v místech uložení kabelů v budoucích
vjezdů kabely uloženy v chrániče DN 110

LEGENDA SVÍTIDEL A REPRODUKTORŮ

A svítidlo uličního osvětlení
typ SGS 203 PC 5, FG, zdroj 1 x SON - TP 150 W
PHILIPS
umístěno na sloup LPH 8, výložník obloukový jednoramenný
V 1 - 2500

B svítidlo uličního osvětlení
typ SGS 203 PC 5, FG, zdroj 1 x SON - TP 150 W
PHILIPS
umístěno na sloup LPH 8, výložník obloukový dvouramenný
V 2 - 2500 / 90°

P svítidlo MC 2 - ZEBRA, 1 x 250 W (HIT)
SCHREDER
umístěno na sloup JB 8 ST s výložníkem UD 1 - 2000

elektrodynamický tlakový reproduktor ITS - 25
15 W, 660 ohmů, 100 V

LEGENDA


Proudová soustava : 3 + PEN stř. 50 Hz, 400/230 V, TN - C - S

Ochrana před nebezpečným dotykem : podle ČSN 332000-4-41

PODPIS	VYPRACOVAL	ODPOVĚDNÝ PROJEKTANT	ING. TOMÁŠ BÁRTA NA PAŠTI 183, SRCH IČO 15611388	
	ING. TOMÁŠ BÁRTA	ING. TOMÁŠ BÁRTA		
OBEC : HORNÍ ŘEDICE		KRAJ : PARDUBICKÝ		
INVESTOR : OBEC HORNÍ ŘEDICE				
STAVBA	OPRAVA ROZVODŮ VEŘEJNÉHO OSVĚTLENÍ (VO) A MÍSTNÍHO ROZHLASU (MR) PODÉL SILNICE č.III/29817 V OBCI HORNÍ ŘEDICE		formát	2 A 4
			datum	07/2011
			stupeň	DSP/PP
			měřítko	1 : 1 000
VÝKRES	KABELOVÉ ROZVODY SITUACE - část 1		EL 1	

ING. TOMÁŠ BÁRTA
IČO 15611388
NA PAŠTI 183, SRCH
532 52 STŘEDOK
281 01 PRAHA 1


navazuje v.č. EL 3

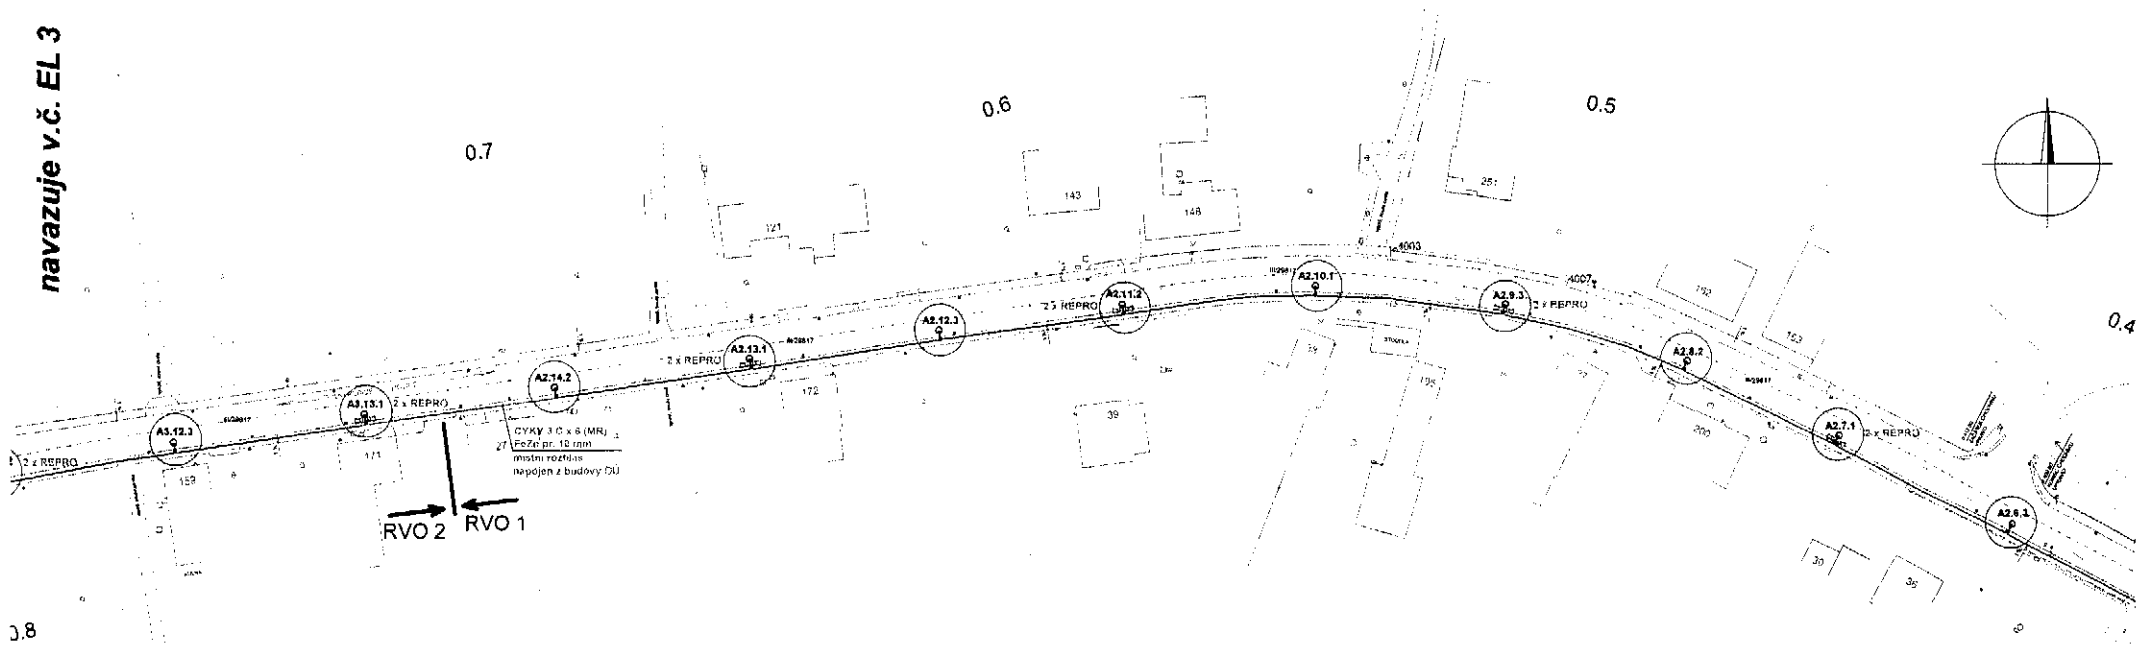

navazuje v.č. EL 1

POPIS SVÍTIDEL

A(B,P)x.y.z

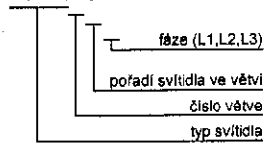

LEGENDA KABELOVÝCH VEDENÍ

kabel AYKY 4 x 25 (VO)
kabel CYKY 3 C x 6 (MR)
zemnicí drát FeZn pr. 10 mm

kabel CYKY 3 C x 6 (MR)
zemnicí drát FeZn pr. 10 mm

uložení kabelů protlakem

v místech uložení kabelů v budoucích
vjezdů kabely uloženy v chrániče DN 110

LEGENDA SVÍTIDEL A REPRODUKTORŮ

A svítidlo uličního osvětlení
typ SGS 203 PC 5, FG, zdroj 1 x SON - TP 150 W
PHILIPS
umístěno na sloup LPH 8, výložník obloukový jednoramenný
V 1 - 2500

B svítidlo uličního osvětlení
typ SGS 203 PC 5, FG, zdroj 1 x SON - TP 150 W
PHILIPS
umístěno na sloup LPH 8, výložník obloukový dvouarmenný
V 2 - 2500 / 90°

P svítidlo MC 2 - ZEBRA, 1 x 250 W (HIT)
SCHREDER
umístěno na sloup JB 8 ST s výložníkem UD 1 - 2000

elektrodynamický tlakový reproduktor ITS - 25
16 W, 660 ohmů, 100 V

ING. TOMÁŠ BARTA
IČO 15611388
NA PAŠTI 183, SRCH
23 52 STARÉ HRADISTĚ
TEL 602 024031

LEGENDA

Proudová soustava : 3 + PEN stř. 50 Hz, 400/230 V, TN - C - S

Ochrana před nebezpečným dotykem : podle ČSN 332000-4-41


PODPIS	VYPRACOVAL	ODPOVĚDNÝ PROJEKTANT	ING. TOMÁŠ BARTA NA PAŠTI 183, SRCH IČO 15611388		
	ING. TOMÁŠ BARTA	ING. TOMÁŠ BARTA			
OBEC : HORNÍ ŘEDICE		KRAJ : PARDUBICKÝ			
INVESTOR : OBEC HORNÍ ŘEDICE					
STAVBA	OPRAVA ROZVODŮ VEŘEJNEHO OSVĚTLENÍ (VO) A MÍSTNÍHO ROZHLASU (MR) PODÉL SILNICE č.III/29817 V OBCI HORNÍ ŘEDICE			formát	2 A 4
				datum	07/2011
				stupeň	DSP/PP
				mřítko	1 : 1 000
VÝKRES	KABELOVÉ ROZVODY SITUACE - část 2			EL 2	

navazuje v.č. EL 4


navazuje v.č. EL 2

POPIS SVÍTIDEL

A(B,P)x.y.z

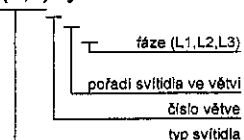

LEGENDA KABELOVÝCH VEDENÍ

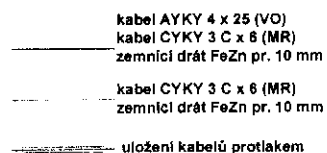

v místech uložení kabelů v budoucích
vjezdů kabely uloženy v chrániče DN 110

LEGENDA SVÍTIDEL A REPRODUKTORŮ

A svítidlo uličního osvětlení
typ SGS 203 PC 5, FG, zdroj 1 x SON - TP 150 W
PHILIPS
umístěno na sloup LPH 8, výložník obloukový jednoramenný
V 1 - 2500

B svítidlo uličního osvětlení
typ SGS 203 PC 5, FG, zdroj 1 x SON - TP 150 W
PHILIPS
umístěno na sloup LPH 8, výložník obloukový dvouramenný
V 2 - 2500 / 90°

P svítidlo MC 2 - ZEBRA, 1 x 250 W (HIT)
SCHREDER
umístěno na sloup JB 8 ST s výložníkem UD 1 - 2000


elektrodynamický tlakový reproduktor ITS - 25
15 W, 660 ohmů, 100 V

LEGENDA

Proudová soustava : 3 + PEN stř. 50 Hz, 400/230 V, TN - C - S


Ochrana před nebezpečným dotykem : podle ČSN 332000-4-41

PODPIS	VYPRACOVAL	ODPOVĚDNÝ PROJEKTANT	ING. TOMÁŠ BÁRTA NA PAŠTI 183, SRCH IČO 15011388
	ING. TOMÁŠ BÁRTA	ING. TOMÁŠ BÁRTA	
OBEC : HORNÍ ŘEDICE	KRAJ : PARDUBICKÝ		
INVESTOR : OBEC HORNÍ ŘEDICE			
STAVBA	OPRAVA ROZVODŮ VEŘEJNÉHO OSVĚTLENÍ (VO) A MÍSTNÍHO ROZHLASU (MR) PODÉL SILNICE č.III/29817 V OBCI HORNÍ ŘEDICE		formát 2 A 4
			datum 07/2011
			stupeň DSP/PP
			měřítko 1 : 1 000
VÝKRES	KABELOVÉ ROZVODY SITUACE - část 3		EL 3

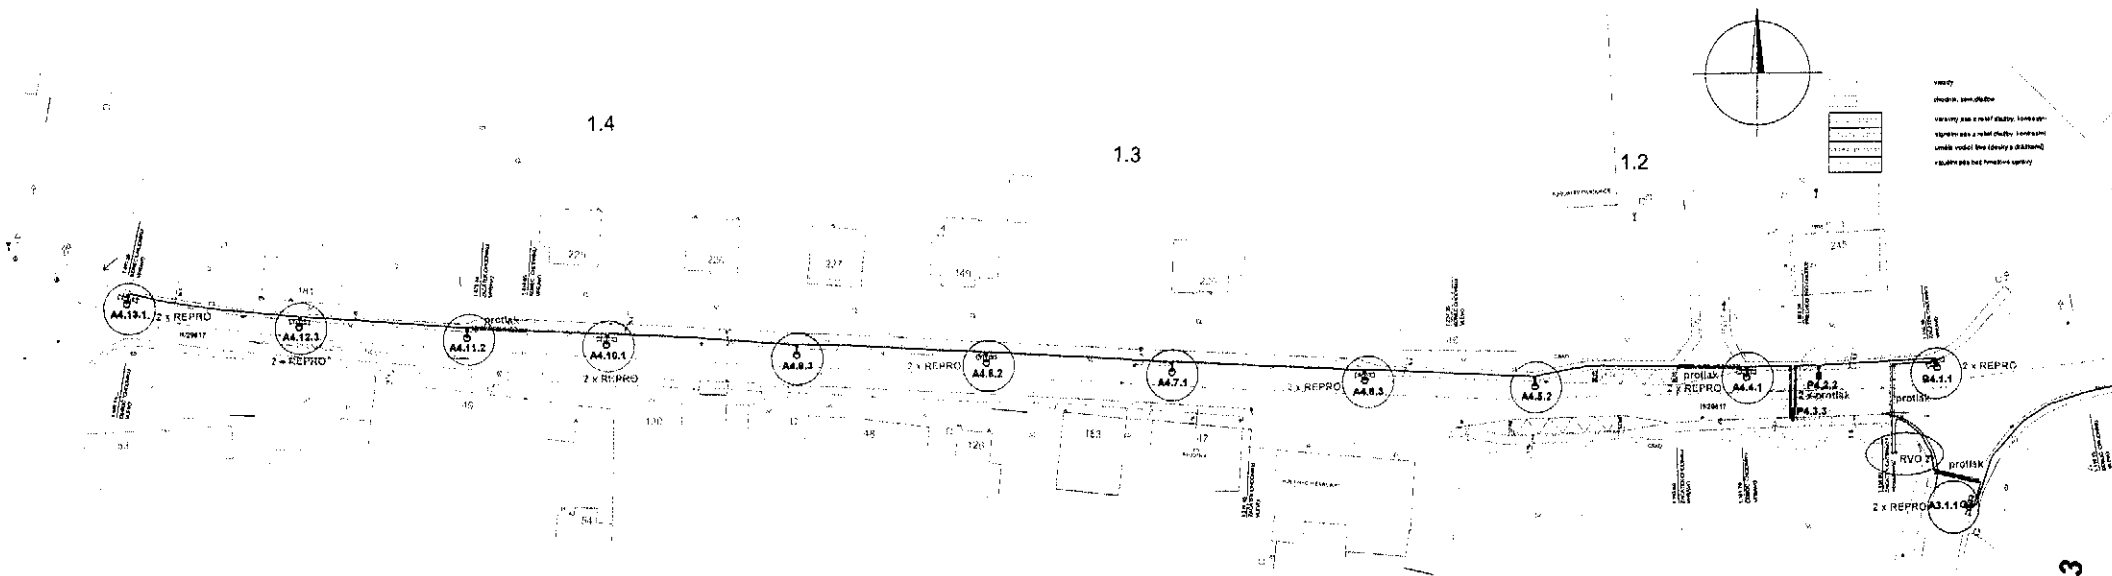


POPIS SVÍTIDEL

A(B,P)x.y.z

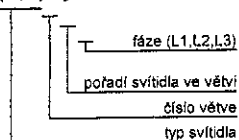

LEGENDA KABELOVÝCH VEDENÍ

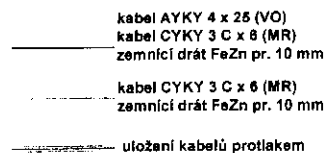

v místech uložení kabelů v budoucích
vjezdů kabely uloženy v chrániče DN 110

LEGENDA SVÍTIDEL A REPRODUKTORŮ

A svítidlo uličního osvětlení
typ SGS 203 PC 5, FG, zdroj 1 x SON - TP 150 W
PHILIPS
umístěno na sloup LPH 8, výložník obloukový jednoramenný
V 1 - 2500

B svítidlo uličního osvětlení
typ SGS 203 PC 5, FG, zdroj 1 x SON - TP 150 W
PHILIPS
umístěno na sloup LPH 8, výložník obloukový dvouramenný
V 2 - 2500 / 90°

P svítidlo MC 2 - ZEBRA, 1 x 250 W (HIT)
SCHREDER
umístěno na sloup JB 8 ST s výložníkem UD 1 - 2000

elektrodynamický tlakový reproduktor ITS - 25
15 W, 660 ohmů, 100 V

LEGENDA

Proudová soustava : 3 + PEN stř. 50 Hz, 400/230 V, TN - C - S

Ochrana před nebezpečným dotykem : podle ČSN 332000-4-41

PODPIS	VYPRACOVAL	ODPOVĚDNÝ PROJEKTANT	ING. TOMÁŠ BÁRTA NA PAŠTI 183, SRCH IČO 15611388	
	ING. TOMÁŠ BÁRTA	ING. TOMÁŠ BÁRTA		
OBEC : HORNÍ ŘEDICE		KRAJ : PARDUBICKÝ		
INVESTOR : OBEC HORNÍ ŘEDICE				
STAVBA	OPRAVA ROZVODU VEŘEJNÉHO OSVĚTLENÍ (VO) A MÍSTNÍHO ROZHLASU (MR) PODÉL SILNICE č.III/29817 V OBCI HORNÍ ŘEDICE		formát	2 A 4
			datum	07/2011
			stupeň	DSP/PP
			měřítko	1 : 1 000
VÝKRES	KABELOVÉ ROZVODY SITUACE - část 4		EL 4	

navazuje v.č. EL 3