

Městský úřad Holice



Odbor životního prostředí a stavební úřad

Holubova 1, 534 14 Holice

Tel.: 466 741 211, fax: 466 741 206

Spis.zn.: MUHO 10756/2012/ZPSÚ/Sh

Holice 20.8.2012

Č.j.: MUHO/10895/2012

Vyřizuje: Milan Shejbal

oprávněná úřední osoba

Tel.: 466 741 253

E-mail: Shejbal@mestoholice.cz

OZNÁMENÍ zahájení

správní řízení o udělení výjimky

- z § 25 odst. 5 vyhlášky č. 501/2006Sb.

územní řízení (veřejná vyhláška)

stavební řízení

a pozvání k veřejnému ústnímu jednání

Milan Dušek, nar. 5.3.1972, Dukelská 154, 533 74 Horní Jelení

(dále jen "stavebník")

podal dne 15.08.2012 žádost o vydání spojeného územního rozhodnutí a stavebního povolení o umístění stavby **přístavba zastřešení vjezdu ke kůlně RD č.p. 154, Horní Jelení** na pozemku parc.č. st. 51, 177 v katastrálním území Horní Jelení. Uvedeným dnem bylo zahájeno územní a stavební řízení. Stavebník dále požádal o udělení výjimky z ustanovení § 25 odst. 5 vyhlášky č. 501/2006 (přístavba přístřešku je umístěna na hranici s pozemkem parc.č. 933/10, 933/8, 933/9)

Uvedeným dnem bylo zahájeno spojené územní řízení a stavební řízení a správní řízení o udělení výjimky.

Popis: Přístavba dřevěného přístřešku bude situovaná na jižní straně kůlny, rozměry 3,39m x 7,12m, střecha je navržena jako vegetační, výška přístavby +3,15m, dešťové vody budou svedeny do kanalizace.

Městský úřad Holice, jako stavební úřad věcně příslušný podle § 13 zákona č. 183/2006 Sb., o územním plánování a stavebním řádu, ve znění pozdějších předpisů (dále jen „stavební zákon“) a místně příslušný podle § 11 zákona č.500/2004Sb. (dále jen „správní řád“) spojil v souladu s § 78 odst. 1 a § 169 odst. 5 stavebního zákona a v souladu s § 140 odst. 1 zák. č. 500/2004 Sb. správního řádu územní a stavební řízení a správní řízení o výjimce.

Městský úřad Holice oznamuje podle § 87 odst. 1 a § 112 odst. 1 zahájení společného územního a stavebního řízení, a dále oznamuje zahájení správního řízení dle § 44 a § 47 správního řádu na udělení výjimky z ustanovení § 25 odst. 5 vyhlášky 501/2006 ve znění pozdějších předpisů

Stavební úřad podle ustanovení § 87 odst. 1 stavebního zákona nařizuje veřejné ústní projednání

na den **25.09.2012 (úterý) v 9.00 hodin**

v kanceláři MÚ Holice č. dveří 223

Dotčené orgány a účastníci řízení mohou závazná stanoviska a námítky popř. důkazy v rámci územního řízení uplatnit nejpozději při ústním jednání, jinak k nim nebude přihlédnuto.

Dotčené orgány a účastníci řízení mohou závazná stanoviska a námítky popř. důkazy v rámci stavebního řízení a správního řízení uplatnit nejpozději do 25.09.2012

Účastníci řízení mohou nahlížet do podkladů rozhodnutí v úřední dny (po, St. 8-12, 13-1 Pá)

Nechá-li se některý z účastníků zastupovat, předloží jeho zástupce písemnou plnou moc.

Stavební úřad v souladu s ustanovením § 36 odst.3 zákona č.500/2004 Sb., správní řád, ve znění pozdějších předpisů sděluje účastníkům řízení, že se mohou vyjádřit k veškerým podkladům rozhodnutí před jeho vydáním, správní orgán ve věci rozhodne pravděpodobně **5. den** od uplynutí výše uvedené lhůty. Pokud bude spis do výše uvedené lhůty doplněn o nový spisový materiál, účastníci řízení budou s tímto seznámeni v souladu s § 36 správního řádu .

Poučení

Pověřený zaměstnanec stavebního úřadu je podle § 172 odst. 1 stavebního zákona oprávněn při plnění úkolů vstupovat na cizí pozemky, stavby a do staveb s vědomím jejich vlastníků při zjišťování stavu stavby a pozemku nebo opatřování důkazů a dalších podkladů pro vydání správního rozhodnutí nebo opatření.

Stavební úřad může podle § 173 odst. 1 stavebního zákona uložit pořádkovou pokutu do 50 000 Kč tomu, kdo závažným způsobem ztěžuje postup v řízení anebo plnění úkolů podle § 172 odst. 1 stavebního zákona tím, že znemožňuje oprávněné úřední osobě nebo osobě jí přizvané vstup na svůj pozemek nebo stavbu.

Žadatel zajistí, aby informace o jeho záměru a o tom, že podal žádost o vydání územního rozhodnutí byla bezodkladně poté, co bylo nařízeno veřejné ústní jednání, vyvěšena na pozemku kde má být stavba a informace byla veřejně přístupná (v souladu s § 87 odst.2 stavebního zákona).

Doručování rozhodnutí se řídí správním řádem a stavebním zákonem.

Helena Sedláková

zástupce vedoucí odboru ŽP a stavebního úřadu

MĚSTSKÝ ÚŘAD
HOLICE
otisk úředního razítka

Tato veřejná vyhláška bude vyvěšena po dobu 15ti dnů na úřední desce, 15tý den je poslední den doručení.

Vyvěšeno.....

Sejmuto.....

Razítko orgánů, který provedl vyvěšení a sejmutí veřejné vyhlášky. Potvrzená vyhláška bude vrácena zpět na stavební úřad.

Doručí se:

Oznámení o zahájení územního řízení (umístění stavby + změna stavby)

Žadatel: § 85 odst. 1 písm a) (doporučeně do vlastních rukou na doručenkou.)

Milan Dušek, Dukelská č.p. 154, 533 74 Horní Jelení

Účastníci řízení dle §85 odst.1 písm b) (doporučeně na dodejku příp. dat. schránku):

Město Horní Jelení, IDDS: 5dkbd7x, sídlo: Komenského náměstí č.p. 114, 533 74 Horní Jelení

Účastníci řízení dle § 85 odst. 2 písm b) (veřejnou vyhláškou):

Josef Vincenc, Pardubická č.p. 153, 534 01 Holice v Čechách

Jitka Kopecká, Sladovnická č.p. 513, 566 01 Vysoké Mýto

Petr Mikolášek, A. Zápotockého č.p. 458, 533 74 Horní Jelení

RWE Distribuční služby, s.r.o., IDDS: jnyjs6, sídlo: Plynárenská č.p. 1/499, 657 02 Hradec Králové

Telefonica O2, IDDS: d79ch2h, sídlo: Za Brumlovkou č.p. 266, 140 00 Praha 4

Vodovody a kanalizace a.s., středisko Holice, IDDS: xsdgv3v, sídlo: Hradecká č.p. 1092, 534 01 Holice v Čechách

Dotčené orgány:

Hasičský záchranný sbor Pardubického kraje, IDDS: 48taa69, sídlo: Tepického č.p. 1526, 530 02 Pardubice 2

Oznámení o zahájení stavebního řízení: (doporučeně do vlastních rukou na doručencek)*Stavebník: § 109 odst. 1 písm a)*

Milan Dušek, Dukelská č.p. 154, 533 74 Horní Jelení

Účastníci řízení: § 109 odst. 1 písm e)

Josef Vincenc, Pardubická č.p. 153, 534 01 Holice v Čechách

Jitka Kopecká, Sladovnická č.p. 513, 566 01 Vysoké Mýto

Petr Mikolášek, A. Zápotockého č.p. 458, 533 74 Horní Jelení

Město Horní Jelení, IDDS: 5dkbd7x, sídlo: Komenského náměstí č.p. 114, , 533 74 Horní Jelení

RWE Distribuční služby, s.r.o., IDDS: jnnys6, sídlo: Plynářská č.p. 1/499, 657 02 Hradec Králové

Telefonica O2, IDDS: d79ch2h, sídlo: Za Brumlovkou č.p. 266, , 140 00 Praha 4

Vodovody a kanalizace a.s., středisko Holice, IDDS: xsdgx3v, sídlo: Hradecká č.p. 1092, 534 01 Holice v Čechách

Dotčené orgány:

Hasičský záchranný sbor Pardubického kraje, IDDS: 48taa69, sídlo: Teplého č.p. 1526, 530 02 Pardubice

Oznámení o zahájení správní řízení o výjimce (§25 odst. 5 vyhl.č. 501/2006Sb.) (doporučeně do vlastních rukou na doručencek příp. na dodejku)*Účastník řízení dle § 27 odst. 1 písm a)*


Milan Dušek, Dukelská č.p. 154, 533 74 Horní Jelení

Účastník řízení dle § 27 odst. 2

Město Horní Jelení, IDDS: 5dkbd7x sídlo: Komenského náměstí č.p. 114, , 533 74 Horní Jelení

Josef Vincenc, Pardubická č.p. 153, 534 01 Holice v Čechách

Jitka Kopecká, Sladovnická č.p. 513, 566 01 Vysoké Mýto

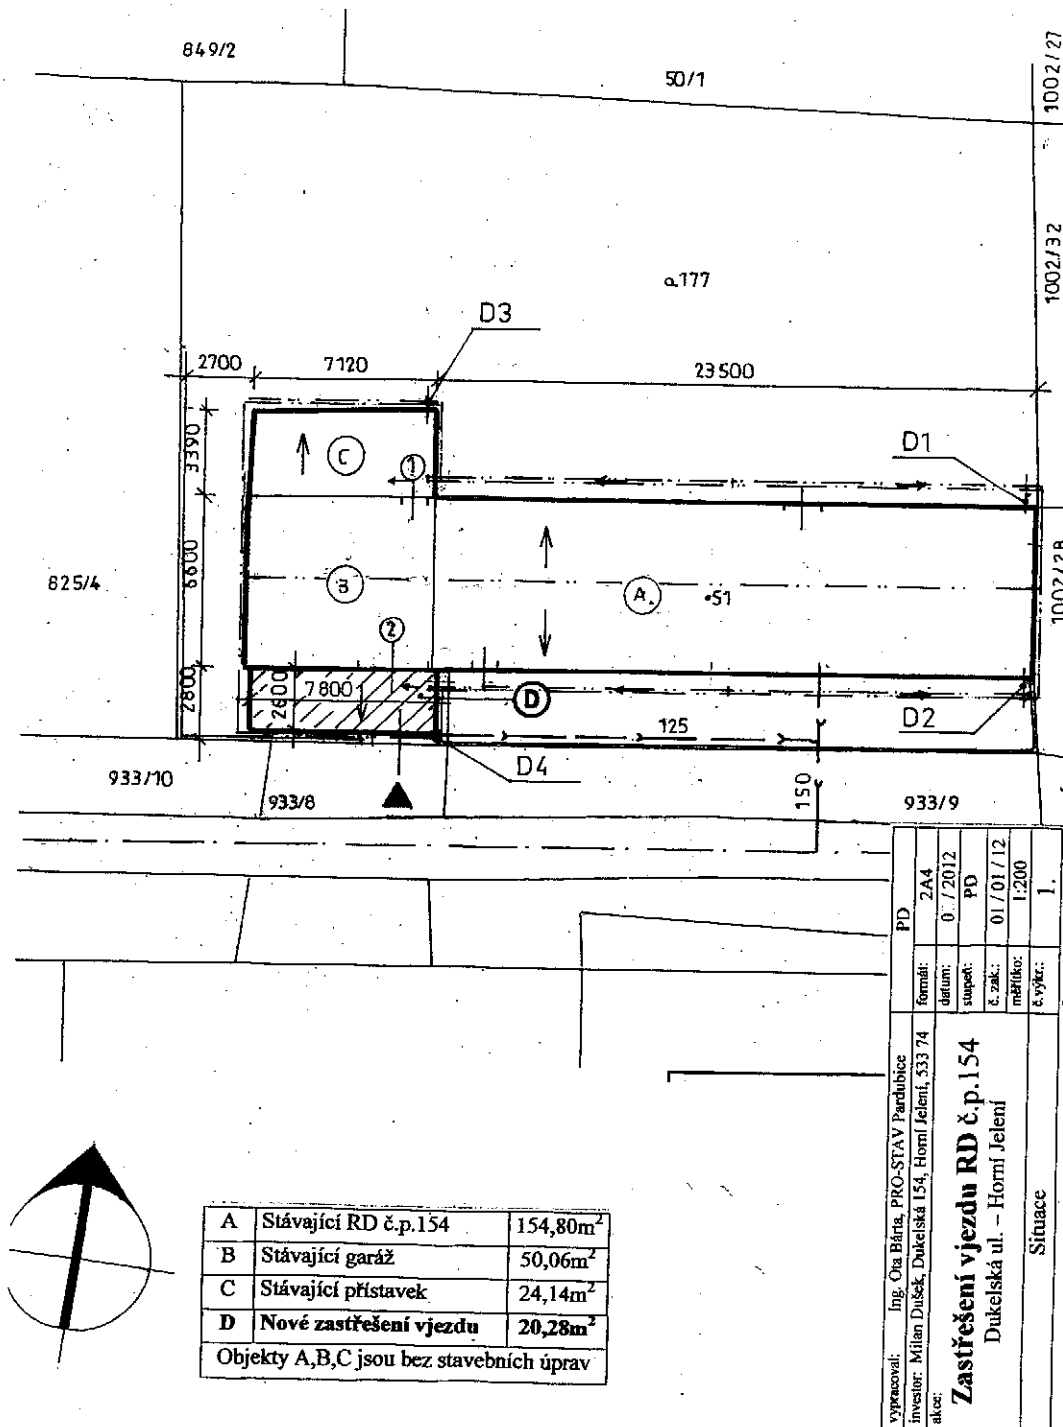

Vytvořil: Ing. Ota Barta, PRO-STAV Pardubice Investor: Milan Dušek, Dukelská 154, Horní Jelení, 533 74 Akce:	PD	formát:	2A4
		datum:	01/2012
		suplet:	PD
		č. zak.:	01/01/12
Zastřešení vjezdu RD č.p.154 Dukelská ul. – Horní Jelení		mřížko:	1:200
Situace		č. výkř.:	1