


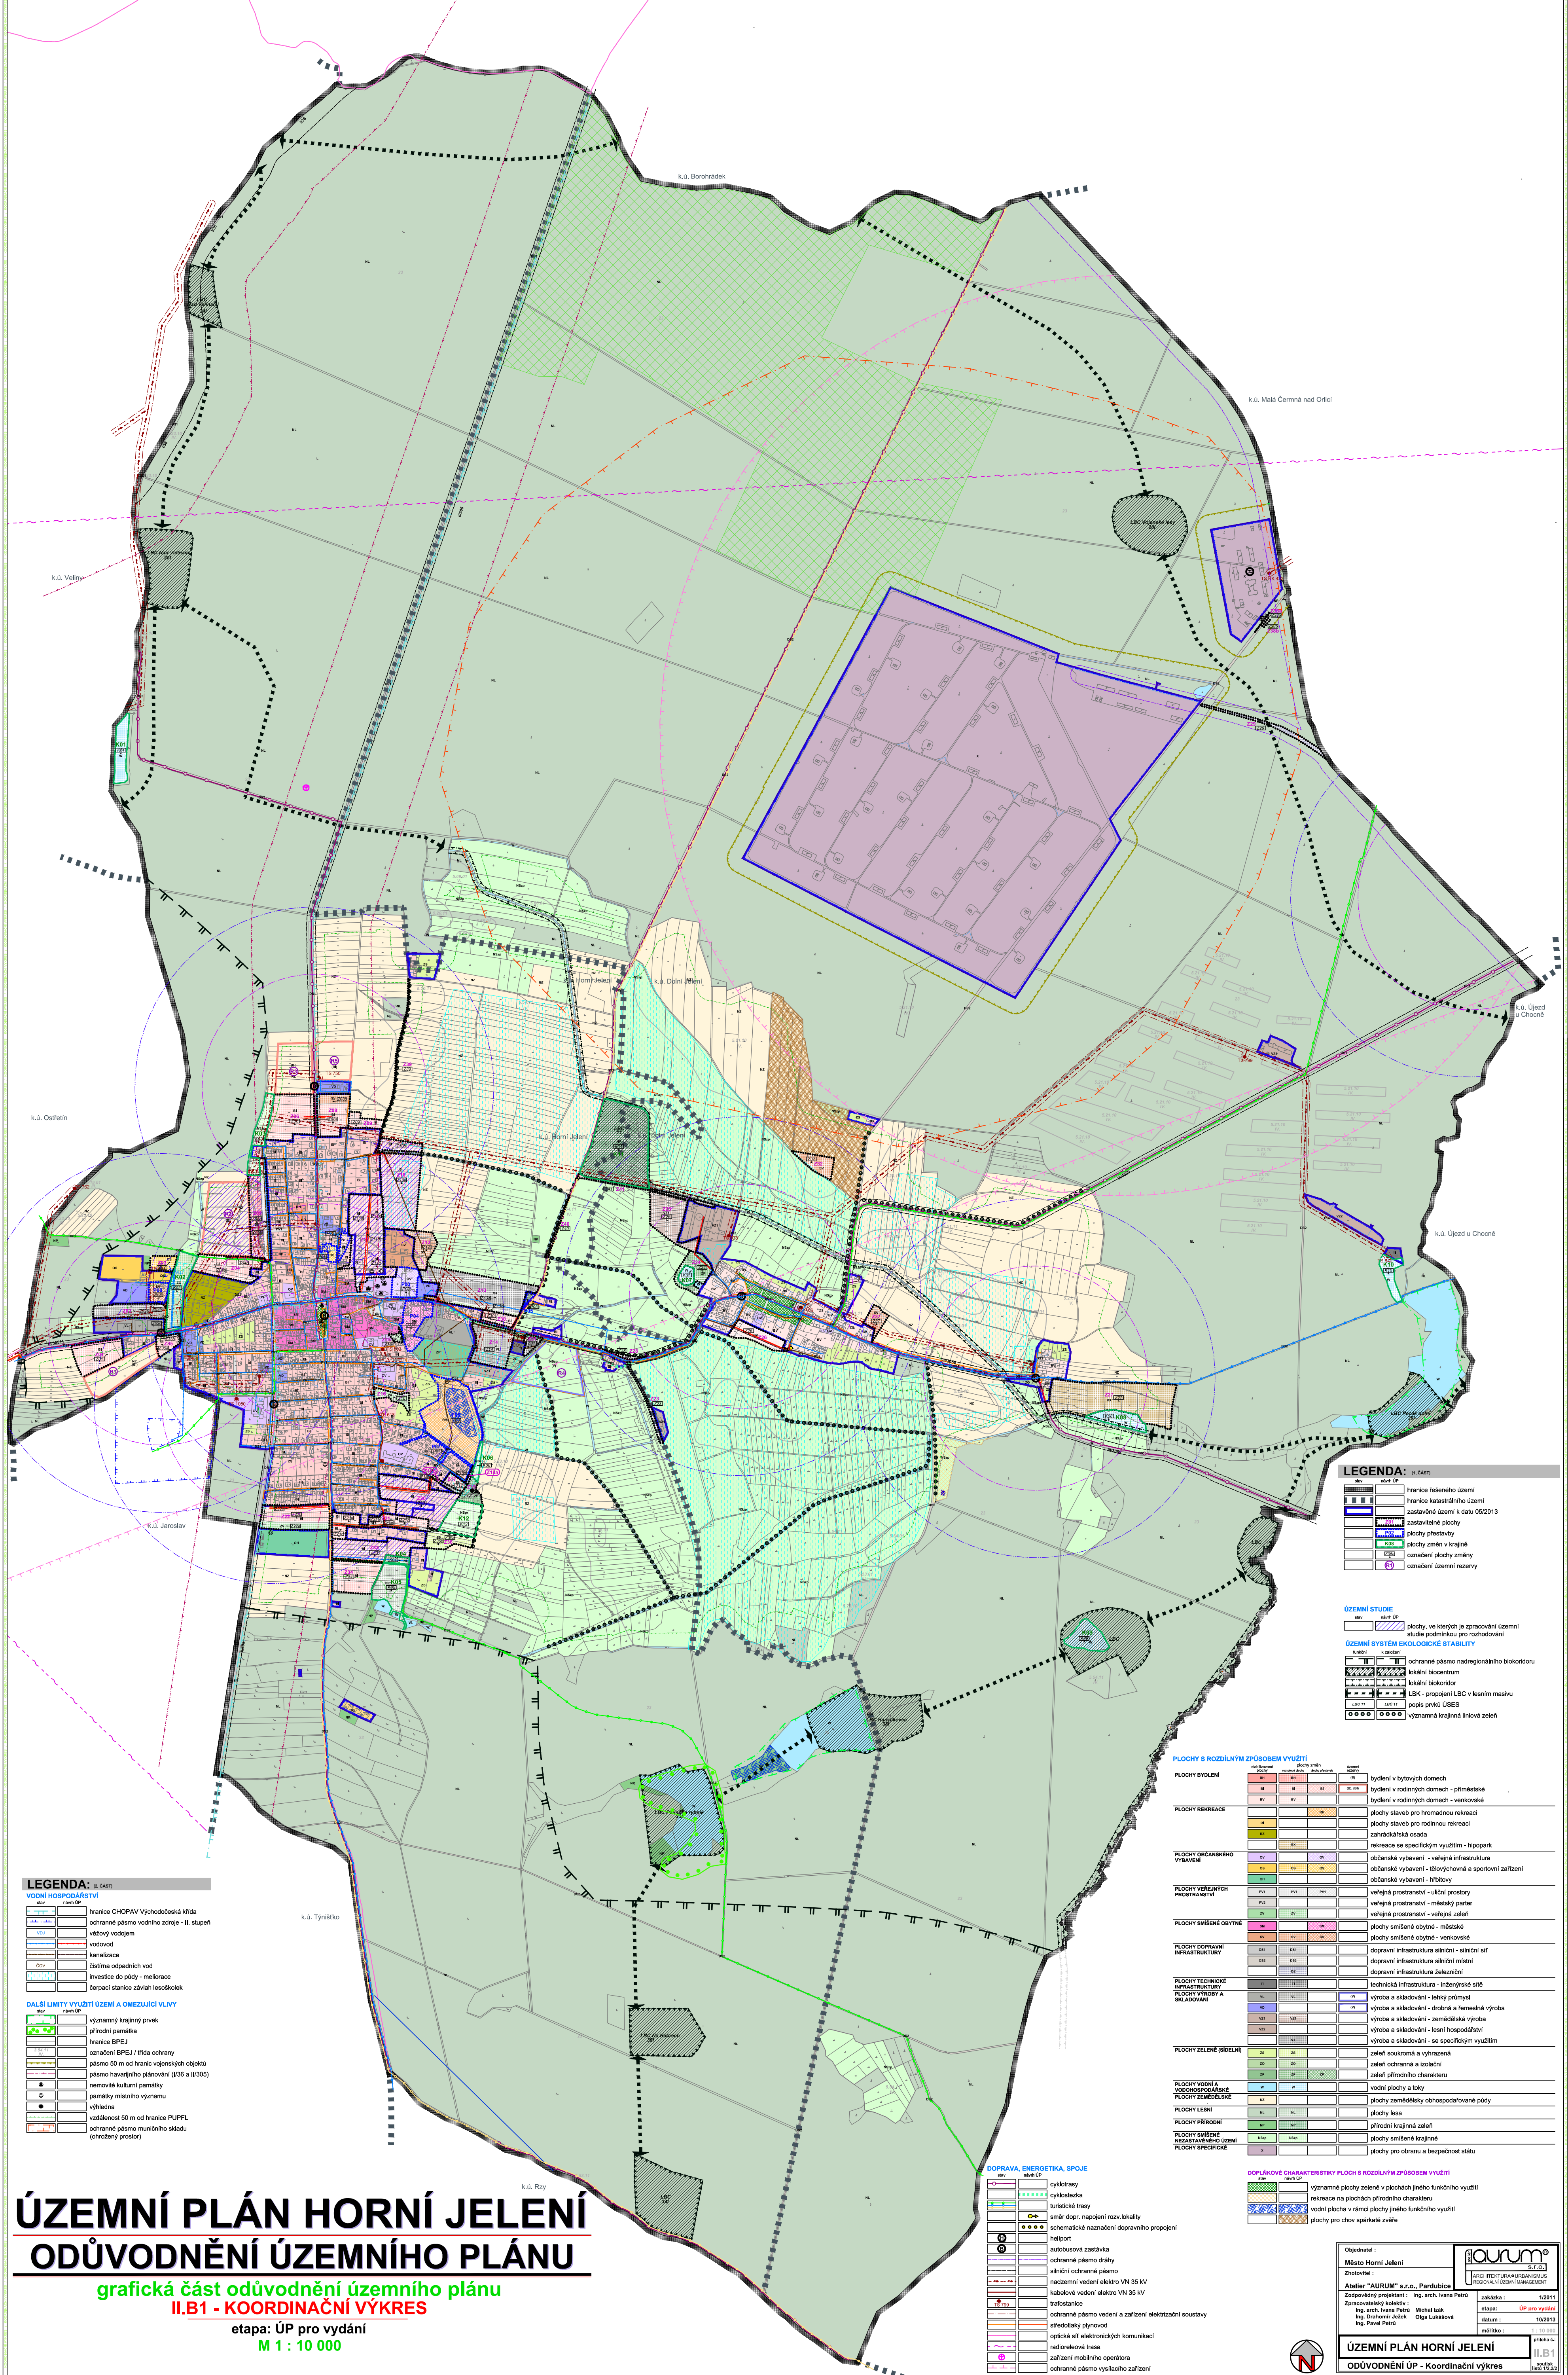

LEGENDA: (1: 6481)

VODNÍ HOSPODÁŘSTVÍ

- hranice CHOPAV Východočeská křída
- ochranné pásmo vodního zdroje - II. stupeň
- výškový vodotěm
- vodotěm
- kanalizace
- čistiště odpadních vod
- investice do půdy - meliorace
- tepelné stanice závlah lesostoků

DALŠÍ LIMITY VYUŽITÍ ÚZEMÍ A OMEZUJÍCÍ VLIVY

- významný krajinný prvek
- přírodní památka
- hranice BPEJ
- označení BPEJ / třída ochrany
- pásmo 50 m od hranic vojenských objektů
- pásmo havarijního plánování (V36 a II/305)
- návrhové kulturní památky
- paralely místního významu
- výhledna
- vzdálenost 50 m od hranice PUPFL
- ochranné pásmo muničního skladu (ohrožený prostor)

LEGENDA: (1: 6481)

ÚZEMNÍ STUDIE

- plachy, ve kterých je zpracování územní studie podmínkou pro rozhodování

ÚZEMNÍ SYSTÉM EKOLOGICKÉ STABILITY

- ochranné pásmo nadregionálního biokoridoru
- lokální biokoridor
- lokální biokoridor
- LBC - propojení LBC v lesním masivu
- popis pro ÚSES
- významná krajinná liniová zeleň

PLOCHY S ROZDÍLNÝM ZPŮSOBEM VYUŽITÍ					
PLOCHY BYDLENÍ	BYD	BYD	BYD	BYD	bydlení v bytových domech
	BYD	BYD	BYD	BYD	bydlení v rodinných domech - příměstské
	BYD	BYD	BYD	BYD	bydlení v rodinných domech - venkovské
	BYD	BYD	BYD	BYD	plachy staveb pro hromadnou rekreaci
	BYD	BYD	BYD	BYD	plachy staveb pro rodinnou rekreaci
	BYD	BYD	BYD	BYD	zahradkářská osada
	BYD	BYD	BYD	BYD	rekreace se specifickým využitím - hipopark
	BYD	BYD	BYD	BYD	občanské vybavení - veřejná infrastruktura
	BYD	BYD	BYD	BYD	občanské vybavení - hřbitovní a sportovní zařízení
	BYD	BYD	BYD	BYD	občanské vybavení - hřbitovy
	BYD	BYD	BYD	BYD	veřejná prostranství - uliční prostory
	BYD	BYD	BYD	BYD	veřejná prostranství - městský parter
	BYD	BYD	BYD	BYD	veřejná prostranství - veřejná zeleň
	BYD	BYD	BYD	BYD	plachy smíšené obytné - městské
	BYD	BYD	BYD	BYD	plachy smíšené obytné - venkovské
	BYD	BYD	BYD	BYD	dopravní infrastruktura silniční - silniční síť
	BYD	BYD	BYD	BYD	dopravní infrastruktura silniční - místní
	BYD	BYD	BYD	BYD	dopravní infrastruktura železniční
	BYD	BYD	BYD	BYD	technická infrastruktura - inženýrské sítě
	BYD	BYD	BYD	BYD	výroba a skladování - lehký průmysl
	BYD	BYD	BYD	BYD	výroba a skladování - drobná a řemeslná výroba
	BYD	BYD	BYD	BYD	výroba a skladování - zemědělská výroba
	BYD	BYD	BYD	BYD	výroba a skladování - lesní hospodářství
	BYD	BYD	BYD	BYD	výroba a skladování - se specifickým využitím
	BYD	BYD	BYD	BYD	zeleň soukromá a vyhrazená
	BYD	BYD	BYD	BYD	zeleň ochranná a izolační
	BYD	BYD	BYD	BYD	zeleň přírodního charakteru
	BYD	BYD	BYD	BYD	vodní plochy a toky
	BYD	BYD	BYD	BYD	plachy zemědělsky obhospodařované půdy
	BYD	BYD	BYD	BYD	plachy lesa
	BYD	BYD	BYD	BYD	přírodní krajinná zeleň
	BYD	BYD	BYD	BYD	plachy smíšené krajinné
	BYD	BYD	BYD	BYD	plachy pro obranu a bezpečnost státu

DOPRAVA, ENERGETIKA, SPOJE

- cyklostezky
- cyklostezka
- turistické trasy
- směr dopr. napojení rozv. lokality
- schématické naznačení dopravního propojení
- letišť
- autobusová zastávka
- ochranné pásmo odřez
- silniční ochranné pásmo
- nadzemní vedení elektro VN 35 kV
- kabelové vedení elektro VN 35 kV
- trafostanice
- ochranné pásmo vedení a zařízení elektrizační soustavy
- přenosový systém
- optické síť elektronických komunikací
- radiového trasy
- zařízení mobilního operátora
- ochranné pásmo výšlechno zařízení

DOPLNKOVÉ CHARAKTERISTIKY PLOCH S ROZDÍLNÝM ZPŮSOBEM VYUŽITÍ

- významné plochy zeleně v plochách jiného funkčního využití
- rekreace na plochách přírodního charakteru
- vodní plocha v rámci plochy jiného funkčního využití
- plachy pro chov špátové zvěře

ÚZEMNÍ PLÁN HORNÍ JELENÍ

ODŮVODNĚNÍ ÚZEMNÍHO PLÁNU

grafická část odůvodnění územního plánu
II.B1 - KOORDINAČNÍ VÝKRES
etapa: ÚP pro vydání
M 1 : 10 000

Objednatel :
Město Horní Jelení

Zpracovatel:
Atelier "AURUM" s.r.o., Pardubice

Zodpovědný projektant : Ing. arch. Ivana Pěná

Zpracovatelé kolektiv:
Ing. arch. Ivana Pěná, Michal Káň, Ing. Bohumír Ješek, Olga Lukášová, Ing. Pavel Petrá

Objednání : 12011

Etapa : ÚP pro vydání

Datum : 10/2013

Měřítko : 1 : 10 000

průběh c.
II.B1

ÚZEMNÍ PLÁN HORNÍ JELENÍ
ODŮVODNĚNÍ ÚP - Koordináční výkres

