


CHVOJENEC

VÝKRES ŠIRŠÍCH VZTAHŮ

1 : 25 000

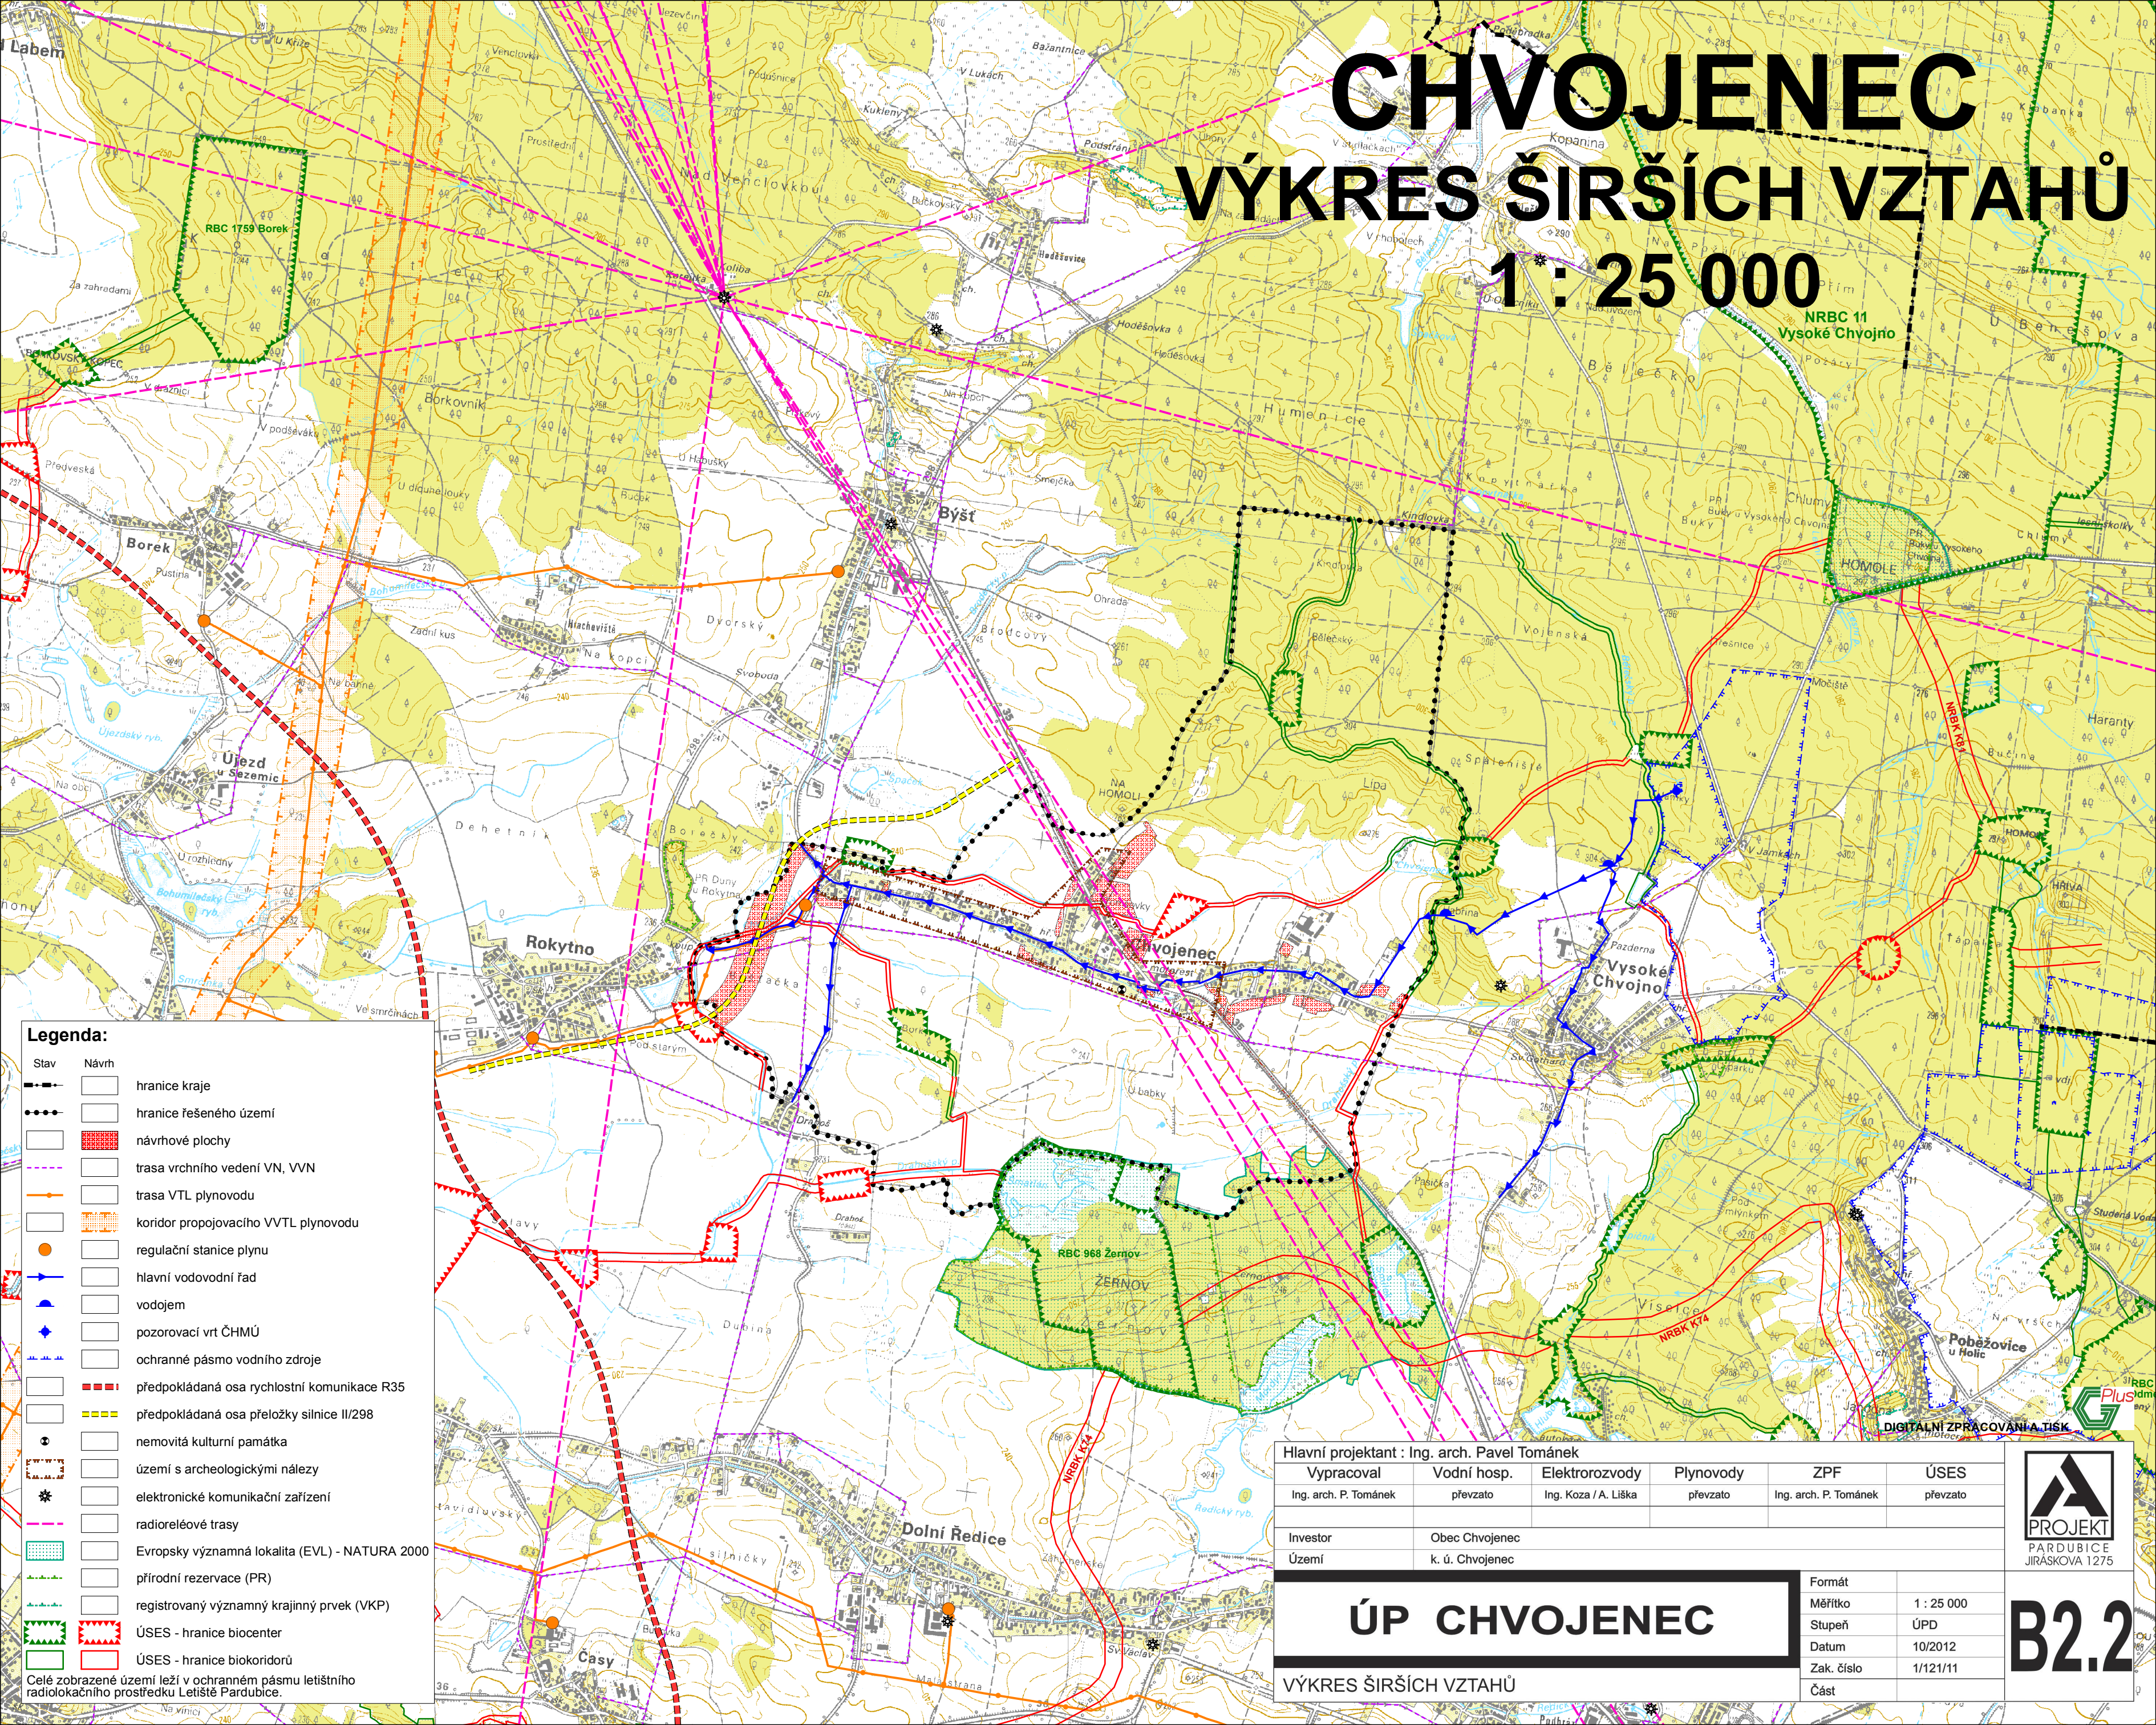

Legenda:

- | | |
|-------|--|
| Stav | Návrh |
| —+—+— | hranice kraje |
| —•—•— | hranice řešeného území |
| □ | návrhové plochy |
| — — — | trasa vrchního vedení VN, VVN |
| — — — | trasa VTL plynovodu |
| □ | koridor propojovacího VVTL plynovodu |
| ○ | regulační stanice plynu |
| — — — | hlavní vodovodní řad |
| — — — | vodojem |
| — — — | pozorovací vrt ČHMÚ |
| — — — | ochranné pásmo vodního zdroje |
| — — — | předpokládaná osa rychlostní komunikace R35 |
| — — — | předpokládaná osa přeložky silnice II/298 |
| — — — | nemovitá kulturní památka |
| — — — | území s archeologickými nálezy |
| — — — | elektronické komunikační zařízení |
| — — — | radioreléové trasy |
| — — — | Evropsky významná lokalita (EVL) - NATURA 2000 |
| — — — | přírodní rezervace (PR) |
| — — — | registrovaný významný krajinný prvek (VKP) |
| — — — | ÚSES - hranice biocenter |
| — — — | ÚSES - hranice biokoridorů |

Celé zobrazené území leží v ochranném pásmu letištního radiolokačního prostředku Letiště Pardubice.

Hlavní projektant : Ing. arch. Pavel Tománek					
Vypracoval	Vodní hosp.	Elektroinženýry	Plynovody	ZPF	ÚSES
Ing. arch. P. Tománek	převzato	Ing. Koza / A. Liška	převzato	Ing. arch. P. Tománek	převzato
Investor		Obec Chvojeneč			
Území		k. ú. Chvojeneč			

ÚP CHVOJENEC		Formát	1 : 25 000
VÝKRES ŠIRŠÍCH VZTAHŮ		Stupeň	ÚPD
		Datum	10/2012
		Zak. číslo	1/121/11
		Část	



B2.2