

ÚP CHVOJENEC

KOORDINAČNÍ VÝKRES

1 : 5 000

Legenda:

Plachty Plachty Územní rezervy

stabilizované změny

hranice řešeného území

hranice navazujících katastrálních území

zastavěné území k 30. 9. 2011

zastavěné plochy

plochy přestavby

plochy změn v krajině

územní rezervy

Plachty s rozdílným způsobem využití:

SV SV SV plochy smíšené obytné - venkovské

SV SV SV plochy bydlení v bytových domech

OV OV OV plochy občanského vybavení - veřejná infrastruktura

OM OM OM plochy občanského vybavení - komerční zařízení malá a střední

OS OS OS plochy občanského vybavení - tělovýchovná a sportovní zařízení

DS DS DS plochy dopravní infrastruktury - silniční

DT DT DT plochy technické infrastruktury - inženýrské sítě

VD VD VD plochy výroby a skladování - drobná a řemeslná výroba

VO VO VO plochy výroby a skladování - zemědělská výroba

SK SK SK plochy výroby a skladování - skladování

SM SM SM plochy smíšené výrobní

PV PV PV plochy veřejných prostranství - veřejná prostranství

PL PL PL plochy zelené - soukromé a vyhrazené

PL PL PL plochy zelené - přírodního charakteru

W W W plochy vodní a vodo hospodářské

NZ NZ NZ plochy zemědělské

NL NL NL plochy lesní

NP NP NP plochy přírodní

NSp NSp plochy smíšené nezastavěného území - přírodní, zemědělské

Vybrané prvky koncepce dopravní infrastruktury:

komunikace I. třídy

komunikace III. třídy

síť polních cest - dle KPÚ

značené cyklotrasy

cyklostezka

Vybrané prvky koncepce technické infrastruktury:

trasa VTL plynovodu

trasa STL plynovodu

regulační stanice VTL/STL

trasa vrtičního vedení VN 35 kV

trafostanice

trasa vodovodu

trasa tlakové splaškové kanalizace

trasa dálkového telekomunikačního kabelu - Telefonie O2

trasa podzemního telekomunikačního vedení - České radiokomunikace

Limity využití území:

hranice ochranného pásma lesa

hranice ochranného pásma komunikací I. a III. třídy

hranice bezpečnostního pásma VTL plynovodu

hranice ochranného pásma VTL plynovodu

hranice ochranného pásma vrtičního vedení VN 35 kV

hranice ochranného pásma trafostanice

radiotelefonní spoje

nemovitá kulturní památka

historicky významná stavba

území s archeologickými nálezy (ÚAN)

významný výhledový bod

záměr výstavby suchého podru

staré zástřeby území

hranice zón havarijního plánování

Vybrané prvky fyzické geografie:

vodní plochy a toky

plochy lesu hospodářských

plochy lesu zvláštního určení

Ochrana přírody a ÚSES:

Evropský významná lokalita (EVL) - NATURA 2000

Přírodní rezervace (PR)

hranice ochranného pásma přírodní rezervace

ochranné zóny nadregionálního biokoridoru


regionální biocentra (RBC)

lokální biocentra (LBC)

lokální biokoridory (LBK)

interakční prvky

Celé řešené území se nachází v ochranném pásmu letištního radiolokačního profilu Letiště Pardubice

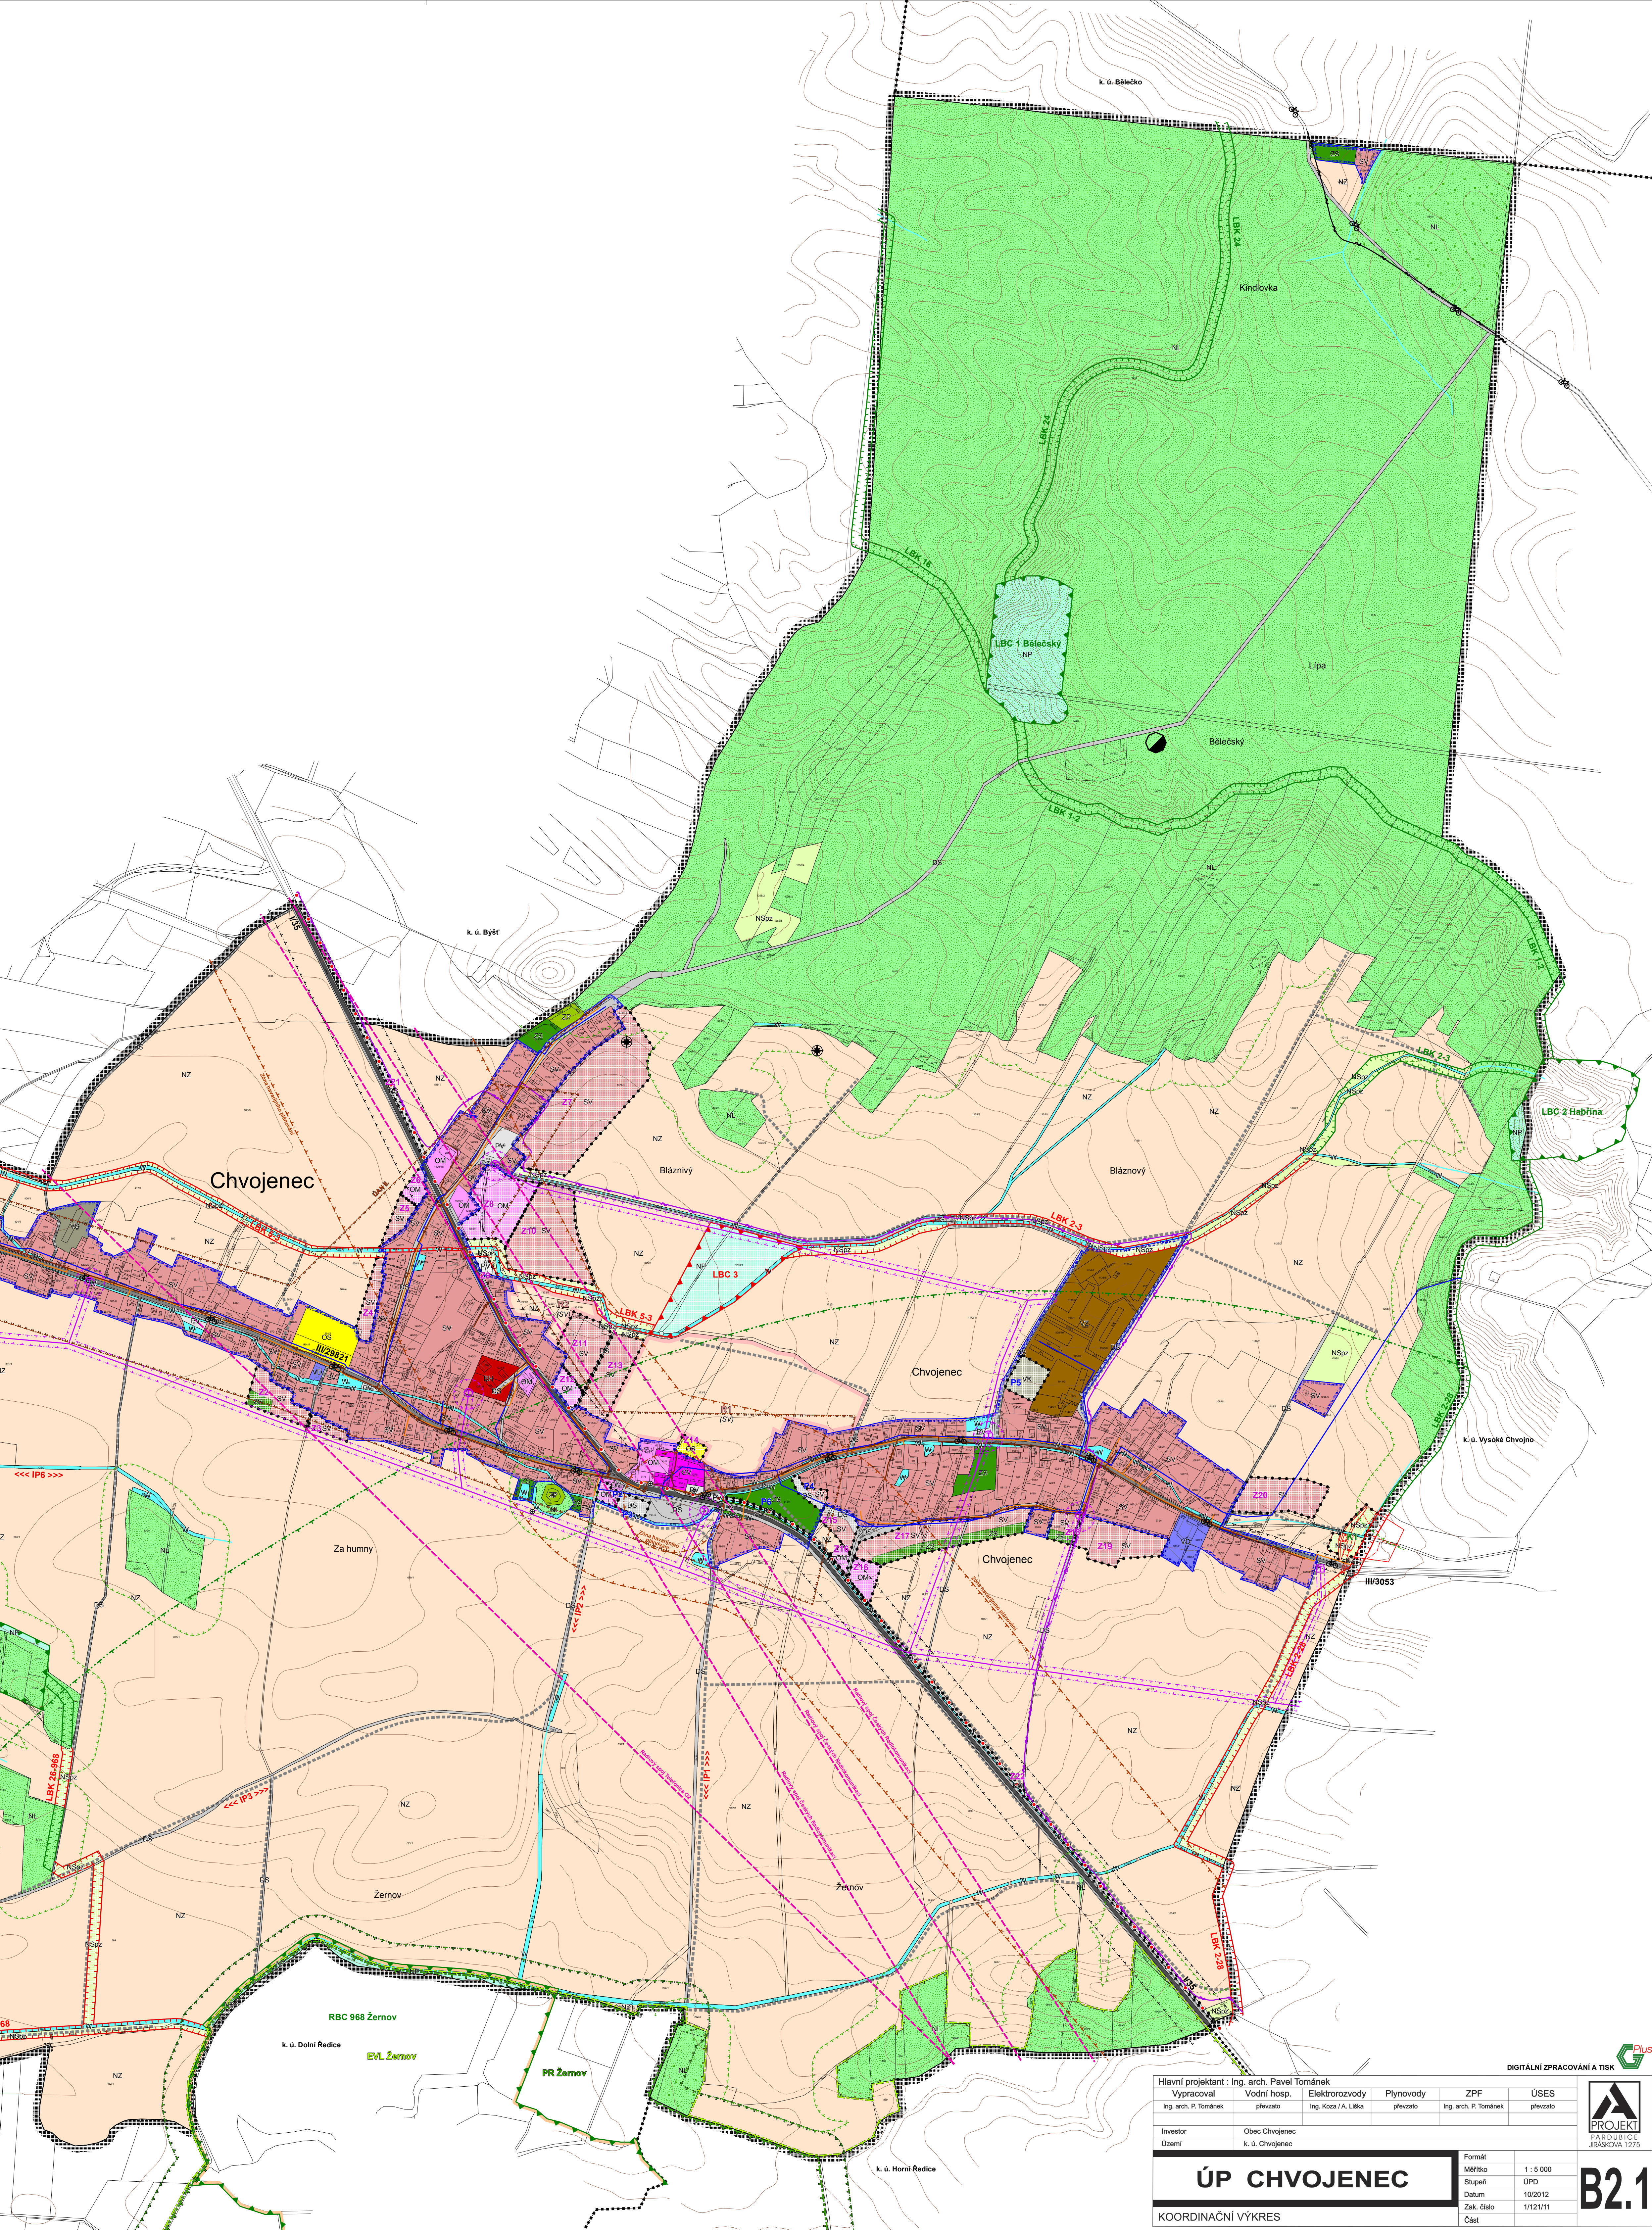

Hlavní projektant: Ing. arch. Pavel Tománek

Vypracoval: Ing. arch. P. Tománek

Vodní hosp. plevčato

Elektrozvody Ing. Kozla J. Lílka

Plynovody plevčato

ZPF Ing. arch. P. Tománek

ÚSES plevčato

Investor: Obec Chvojeneč

Území: k. ú. Chvojeneč

Formát: A4

Měřítko: 1:5 000

Stupeň: ÚPD

Datum: 10/2012

Zak. číslo: 1/12/111

Část:

ÚP CHVOJENEC

KOORDINAČNÍ VÝKRES

DIGITÁLNÍ ZPRACOVÁNÍ A TISK

PROJEKT PARDUBICE JAROMÍR 1275

B2.1