


ÚP VYSOKÉ CHVOJNO

HLAVNÍ VÝKRES

- KONCEPCE TECHNICKÉ INFRASTRUKTURY

VODNÍ HOSPODÁŘSTVÍ

1 : 5 000

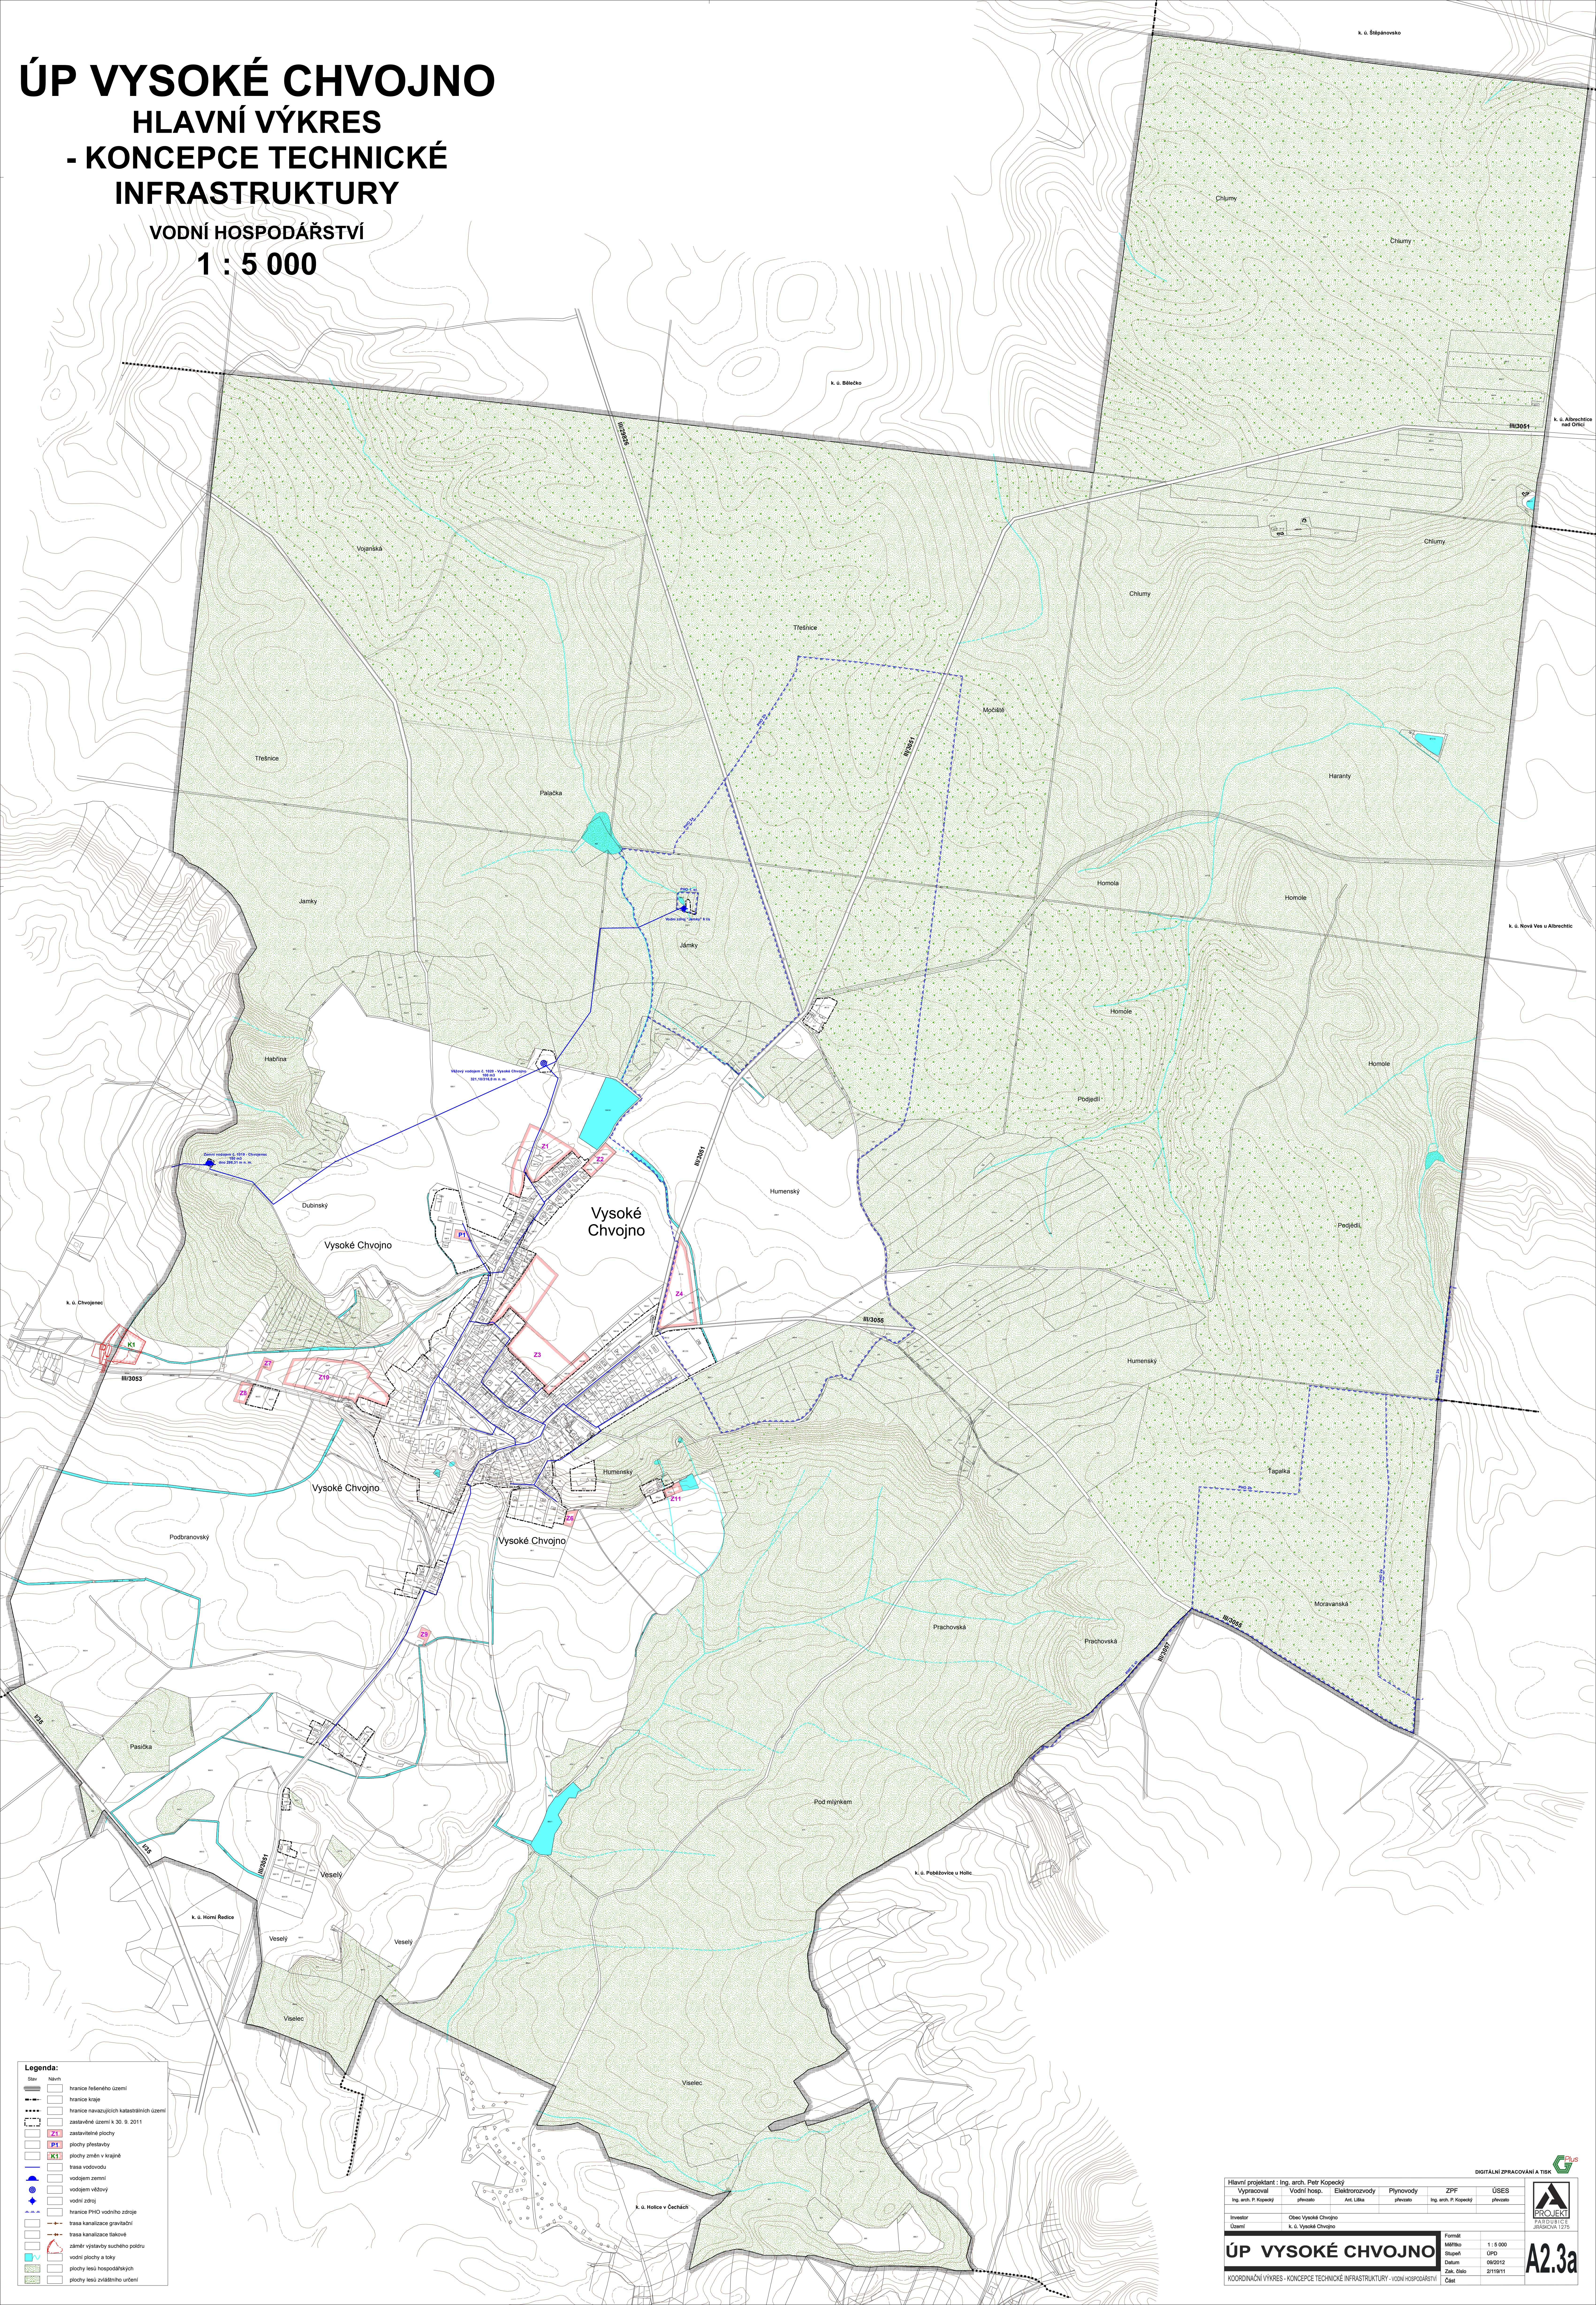

Legenda:

Stav	Návrh
	hranice řešeného území
	hranice kraje
	hranice navazujících katastrálních území
	zastavěné území k 30. 9. 2011
	zastavěbní plochy
	P1 plochy přestavby
	K1 plochy změn v krajině
	trasa vodovodu
	vodogem zónou
	vodogem věžový
	vedení zářky
	hranice PTO vodního zdroje
	trasa kanalizace gravitační
	trasa kanalizace tlakové
	záměr výstavby soutěhu podvodu
	vedení plochy a toky
	plochy lesů hospodářských
	plochy lesů zvláštního určení

Hlavní projektant : Ing. arch. Petr Kopecký				DIGITÁLNÍ ZPRÁVA	
Výnosové		Vodní hosp.	Elektroinstal.	Plynovody	ZPF
Ing. arch. P. Kopecký		plébeizát	Art. Líbka	plébeizát	Ing. arch. P. Kopecký
Investor		Obec Vysoké Chvojnó		ÚŠES	
Číslo		k. č. Vysoké Chvojnó		plébeizát	
ÚP VYSOKÉ CHVOJNO					
KOORDINÁČNÍ VÝKRES - KONCEPCE TECHNICKÉ INFRASTRUKTURY - VOZÍHO HOSPODÁŘSTVÍ				Formát	
				Měřítko	1 : 5 000
				Stupeň	ÚPD
				Číslo	06/2012
				Datum	21/11/2011

