


ÚP VYSOKÉ CHVOJNO

KOORDINAČNÍ VÝKRES

1 : 5 000

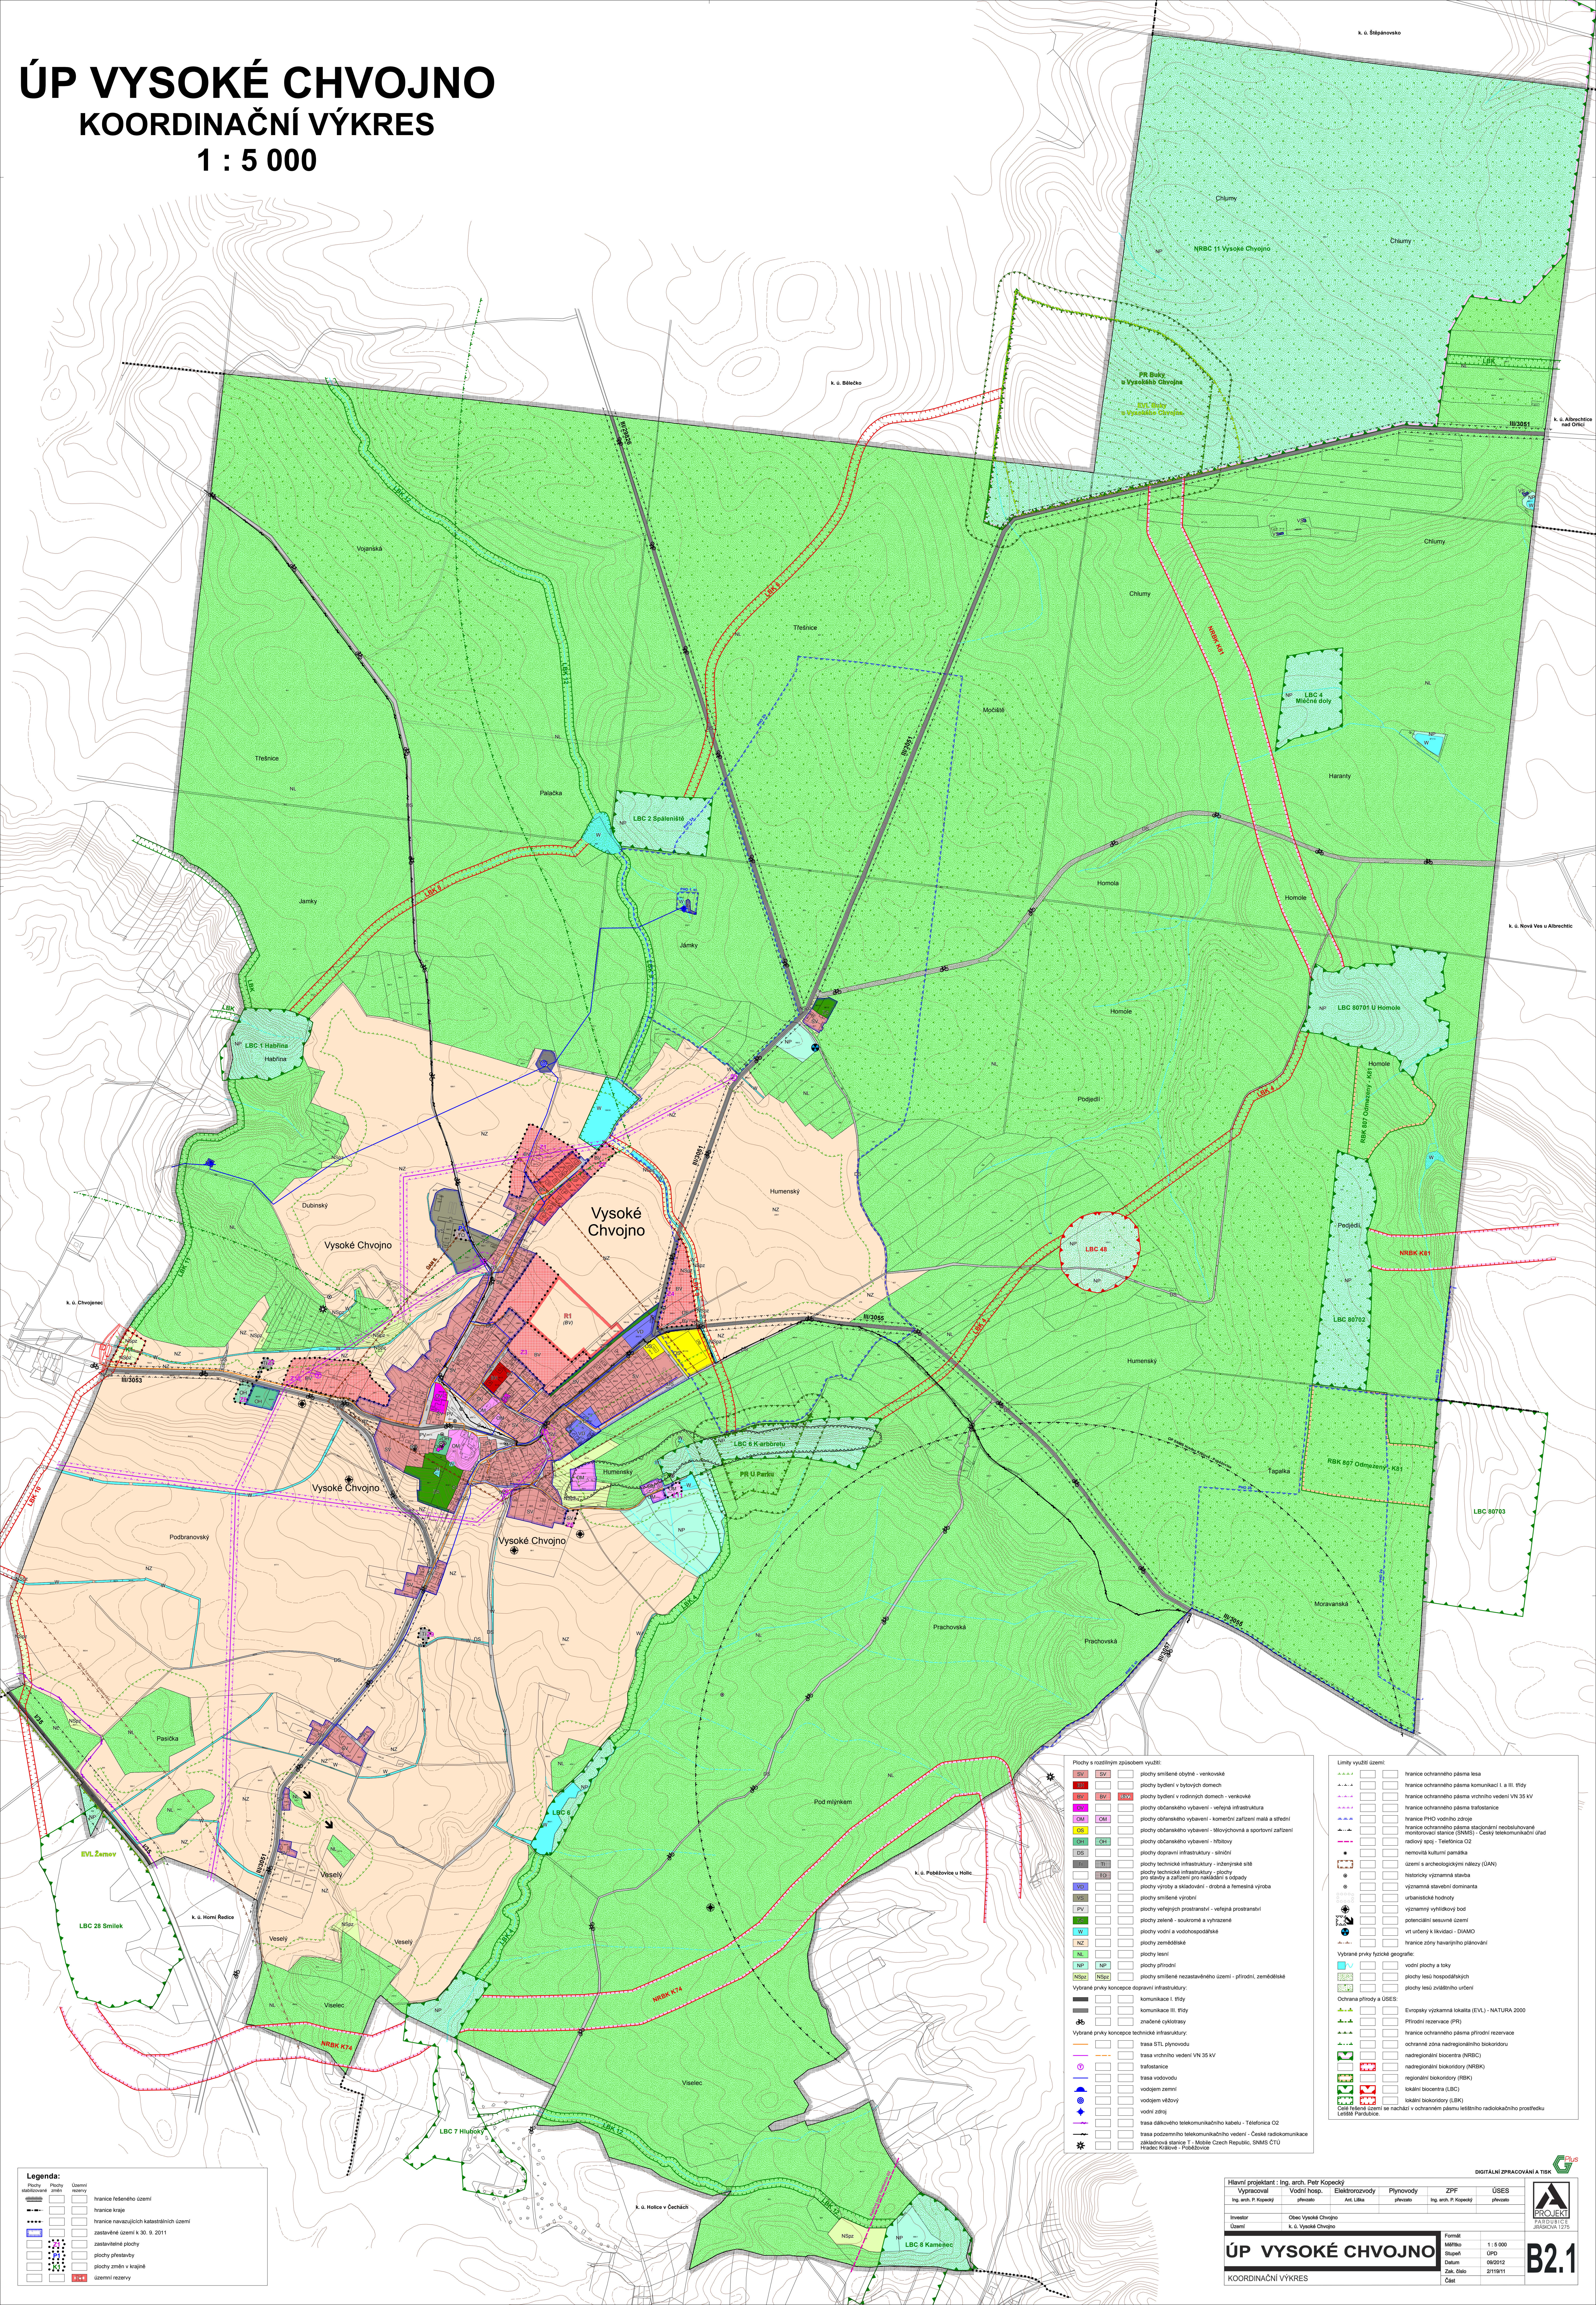

Převyč			plochy smíšené zástavby – venkovské
BV ¹	SV ¹		plochy bydletelné v bytových domech
BR ²	RV ²	OV ²	plochy bydletelné v rodinných domech – venkovské
OZV ³			plochy občanského vybavení – veřejná infrastruktura
CM ⁴	DM ⁴		plochy občanského vybavení – komerční zařízení masa s střední
CS ⁵			plochy občanského vybavení – křivočárny a sportovní zařízení
OK ⁶	OKH ⁶		plochy občanského vybavení – hřiště
DS ⁷			plochy dopravní infrastruktury – silniční
OT ⁸	TH ⁸		plochy technické infrastruktury – interakce sítě
IT ⁹	TG ⁹		plochy technická infrastruktury – plochy pro síťové a zařízení pro nabití/dobíjení
MD ¹⁰			plochy výroby a skladování - drobná a řemeslná výroba
VSE ¹¹			plochy smíšené výrobní
PS ¹²			plochy veřejných prostorů – veřejná prostranství
PV ¹³			plochy zeleně – soukromé a vyhrazené
LW ¹⁴			plochy vodní a vodohospodářské
NZ ¹⁵			plochy zemědělské
NP ¹⁶			plochy lesní
PH ¹⁷			plochy přírodní
NSS ¹⁸	NSSz ¹⁸		plochy smísené nezastavované území - přírodní, zemědělské

Výběrné prvky konceptu dopravy infrastruktury:

- trasa komunikace I. třídy
- komunikace II. třídy
- znané cyklotrasy

Výběrné prvky konceptu technické infrastruktury:

- trasa STS, plynovodu
- trasa vysokého vedení VN 35 kV
- trafostanice
- trasa vozovodu
- vodoterm zemi
- vodoterm vzduchu
- vodní zdroj
- trasa dálkového telekomunikačního kabelu - Telefonica O2
- trasa podzemního telekomunikačního uzlu - České radiokomunikace

Zákaznická stanice T - Mobilní Czech Republic, SMS CT
Trasová síť: Přátelství

	francie ochranného pásma lesa
	francie ochranného pásma komunikací I. a II. třídy
	francie ochranného pásma vřetivní vodní plochy VN 35 kV
	francie ochranného pásma trafostanice
	francie PÚHO vodního zdroje
	francie ochranného pásma (okružní) neobsluhované monitorované stanice (SNMS) - Český telekomunikační úřad
	radiový spaz - Telefonie O2
	nenávěť kulturní památky
	území s archeologickým nálezy (UAN)
	historicky významná státní
	významné státní sídla
	urbanistická hodnoty
	významný výtvarný bod
	potenciální seismické území
	vrti určení k likvidaci - DIAMO
	francie zóny havarijního plánování
Význam prvky fyzické geografie:	
	vodní plochy a toky
	plochy lesů hospodářských
	plochy lesů zvláštního určení
Ochrana přírody a ÚSES:	
	Evropská významná lokalita (EVL) - NATURA 2000
	Přírodní rezervace (PR)
	francie ochranného pásma přírodní rezervace
	ochranná zóna národního biokoridoru
	národní biocentrální biocentrální (NBBC)
	regionální biokoridor (NBIB)
	regionální biokoridor (RBBC)
	lokální biocentrální (LBC)
	lokální biokoridor (LBK)
Časť referenční území se nachází v ochranném pásmu národního radiolokačního postrojeku území	

Hlavní projektant: Ing. arch. Petr Kopecký					
Vypracoval	Vodní hosp.	Elektroinženýry	Plynovody	ZPF	ÚSES
Ing. arch. P. Kopecký	plánováno	Ant. Lillia	plánováno	Ing. arch. P. Kopecký	plánováno
Investor	Obec Vysoké Chvojno				
Osazen	K. G. Vysoké Chvojno				

ÚP VYSOKÉ CHVOJNO	Formát	1 : 5 000
	Mřížka	ÚPO
	Stupně	0/0/0/2
	Datum	09/02/12
	Zak. číslo	2011/11
	Číslo	

KOORDINACNÍ VÝKRES