


ÚP CHVOJENEC

VÝKRES KONCEPCE TECHNICKÉ INFRASTRUKTURY

VODNÍ HOSPODÁŘSTVÍ
1 : 5 000

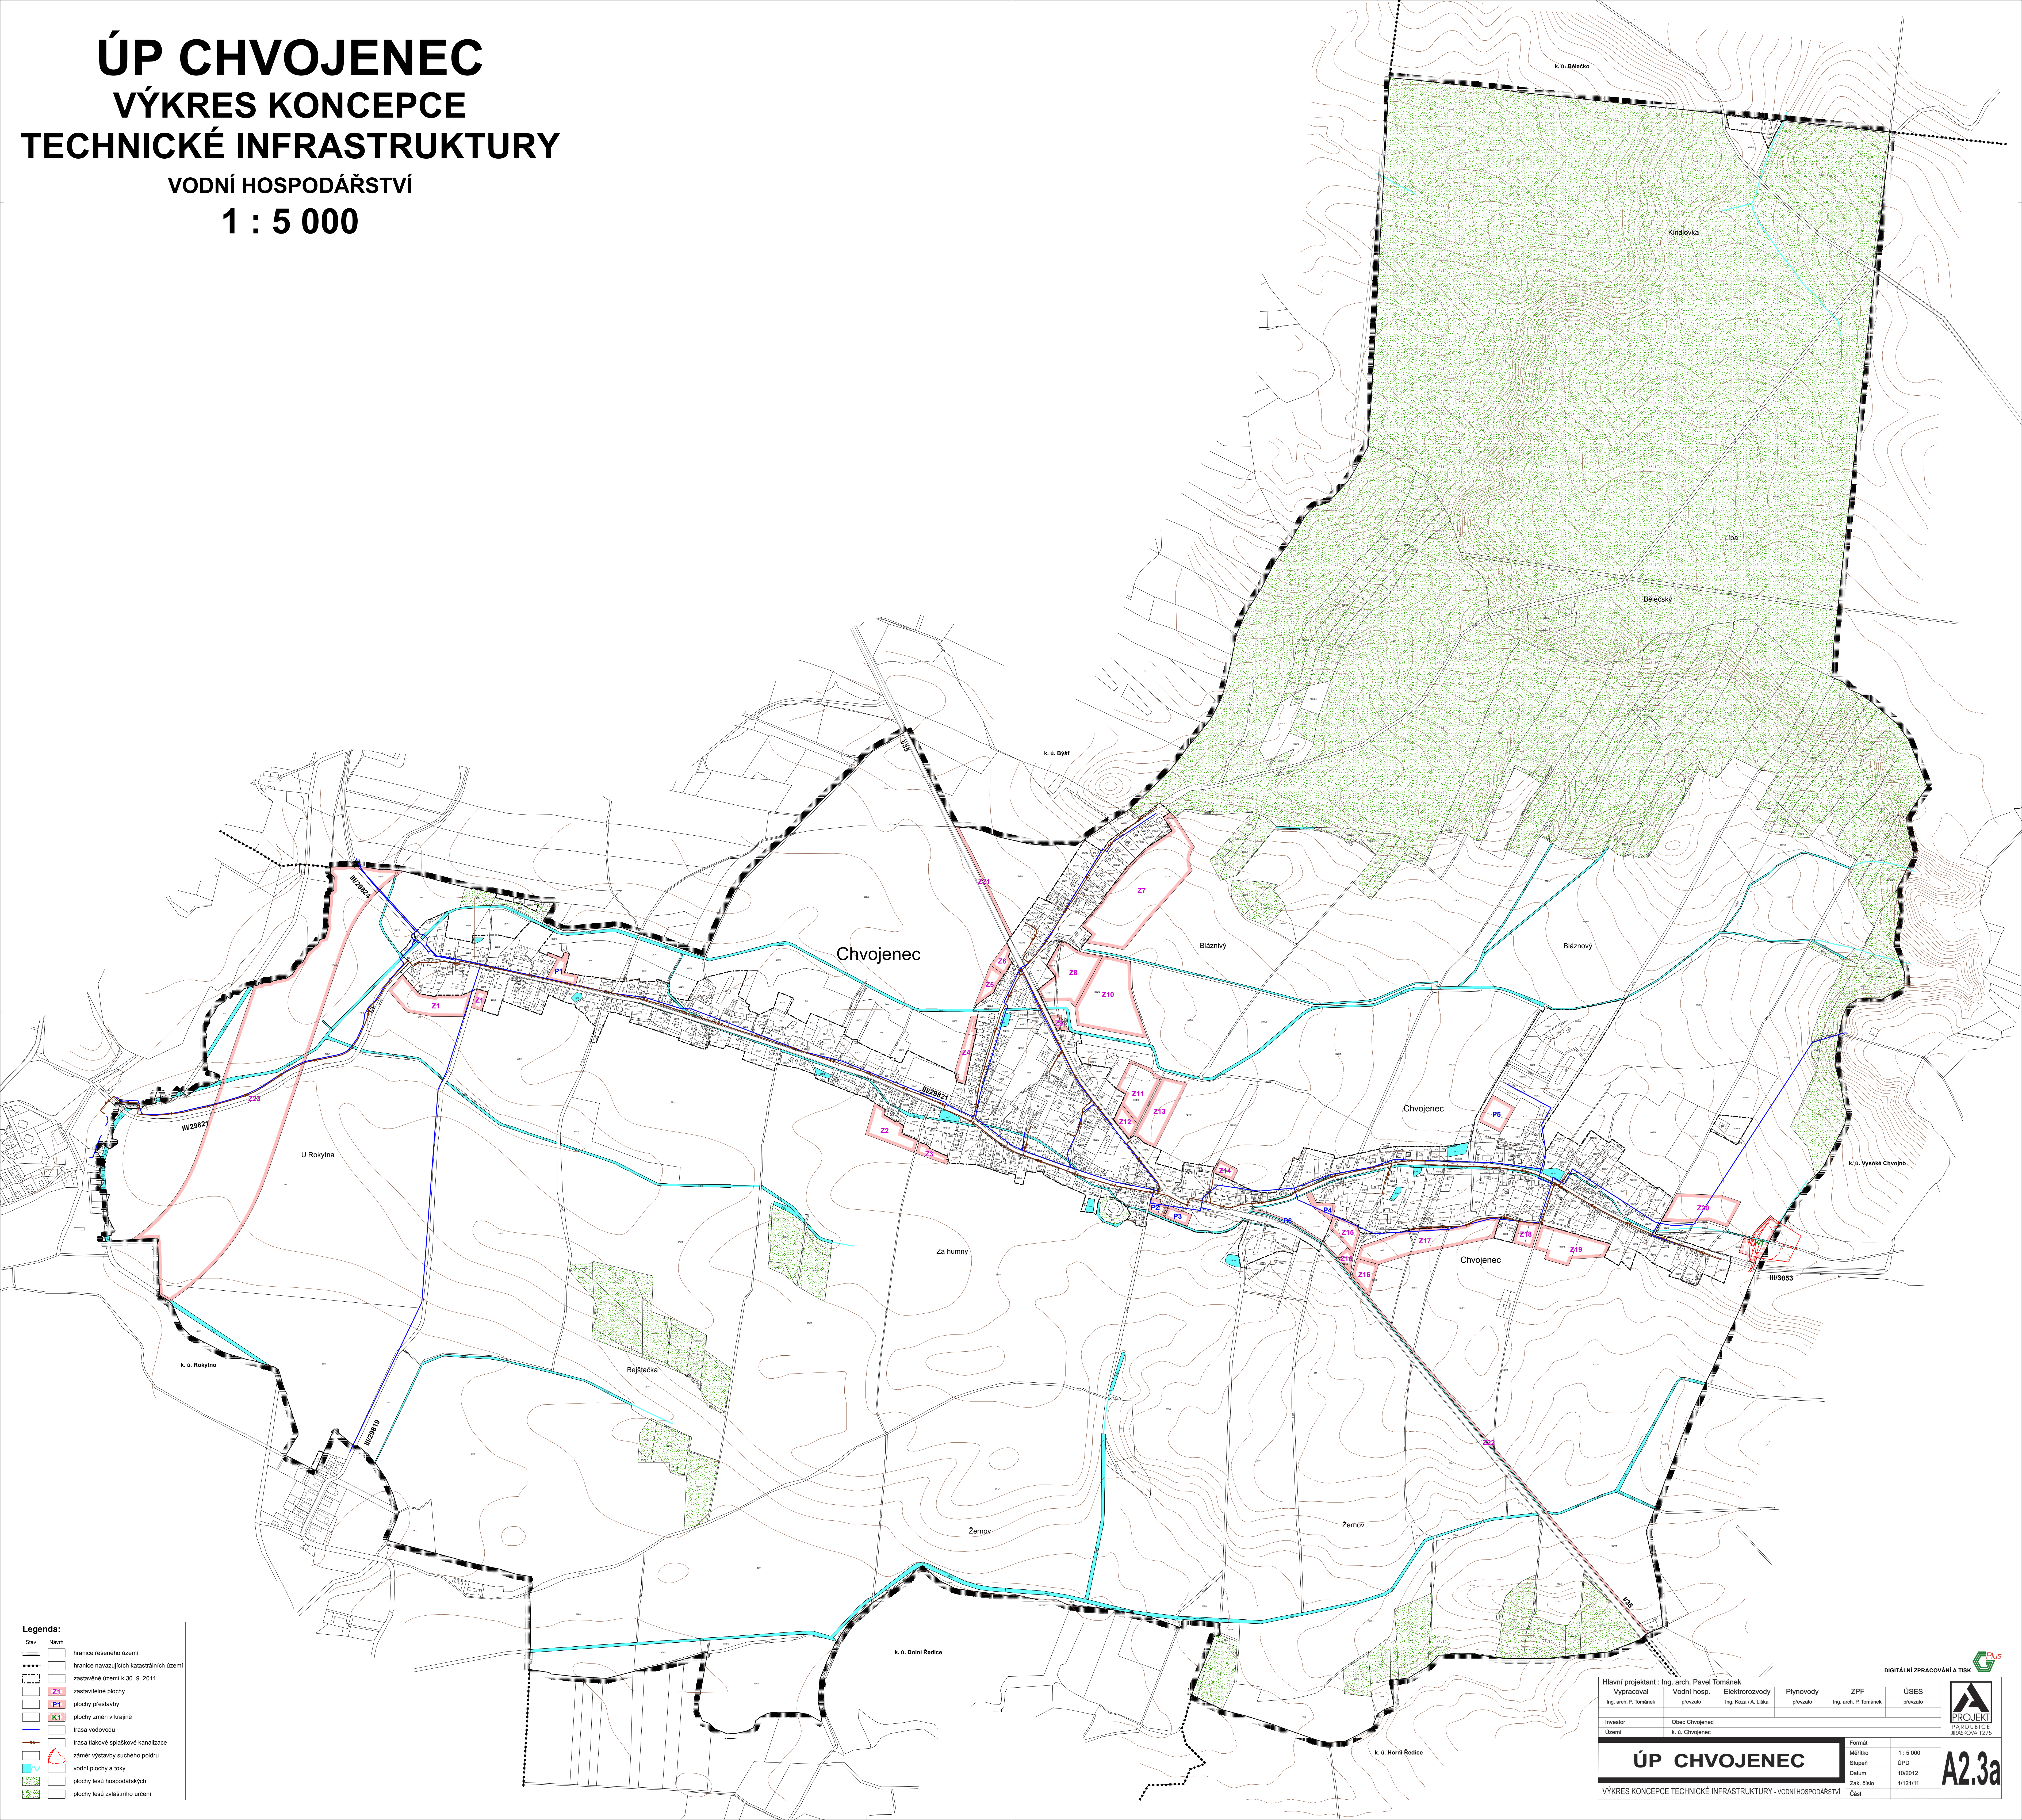

- Legenda:**
- Stav: hranice řešeného území, hranice navazujících katastrálních území, zastavěné území k 30. 9. 2011, zastavěné plochy, plochy přestavby, plochy změn v krajině, trasa vodovodu, trasa tlakové splaškové kanalizace, záměr výstavby suchého poldru, vodní plochy a toky, plochy lesů hospodářských, plochy lesů zvláštního určení
 - Návrh: Z1, P1, K1

Hlavní projektant : Ing. arch. Pavel Tománek		DIGITÁLNÍ ZPRACOVÁNÍ A TISK			
Vypracoval Ing. arch. P. Tománek	Vodní hosp. převzat	Elektroinženýring Ing. Kozla J. Lilička	Plynovody převzat	ZPF Ing. arch. P. Tománek	ÚSES převzat
Investor Obec Chvojenec K. ú. Chvojenec		Formát Měřítko Stupeň Datum Zak. číslo Číslo		1 : 5 000 ÚPD 10/2012 1/12/11	
ÚP CHVOJENEC				A2.3a	
VÝKRES KONCEPCE TECHNICKÉ INFRASTRUKTURY - VODNÍ HOSPODÁŘSTVÍ					