


ÚP VYSOKÉ CHVOJNO

VÝKRES ŠIRŠÍCH VZTAHŮ

1 : 25 000

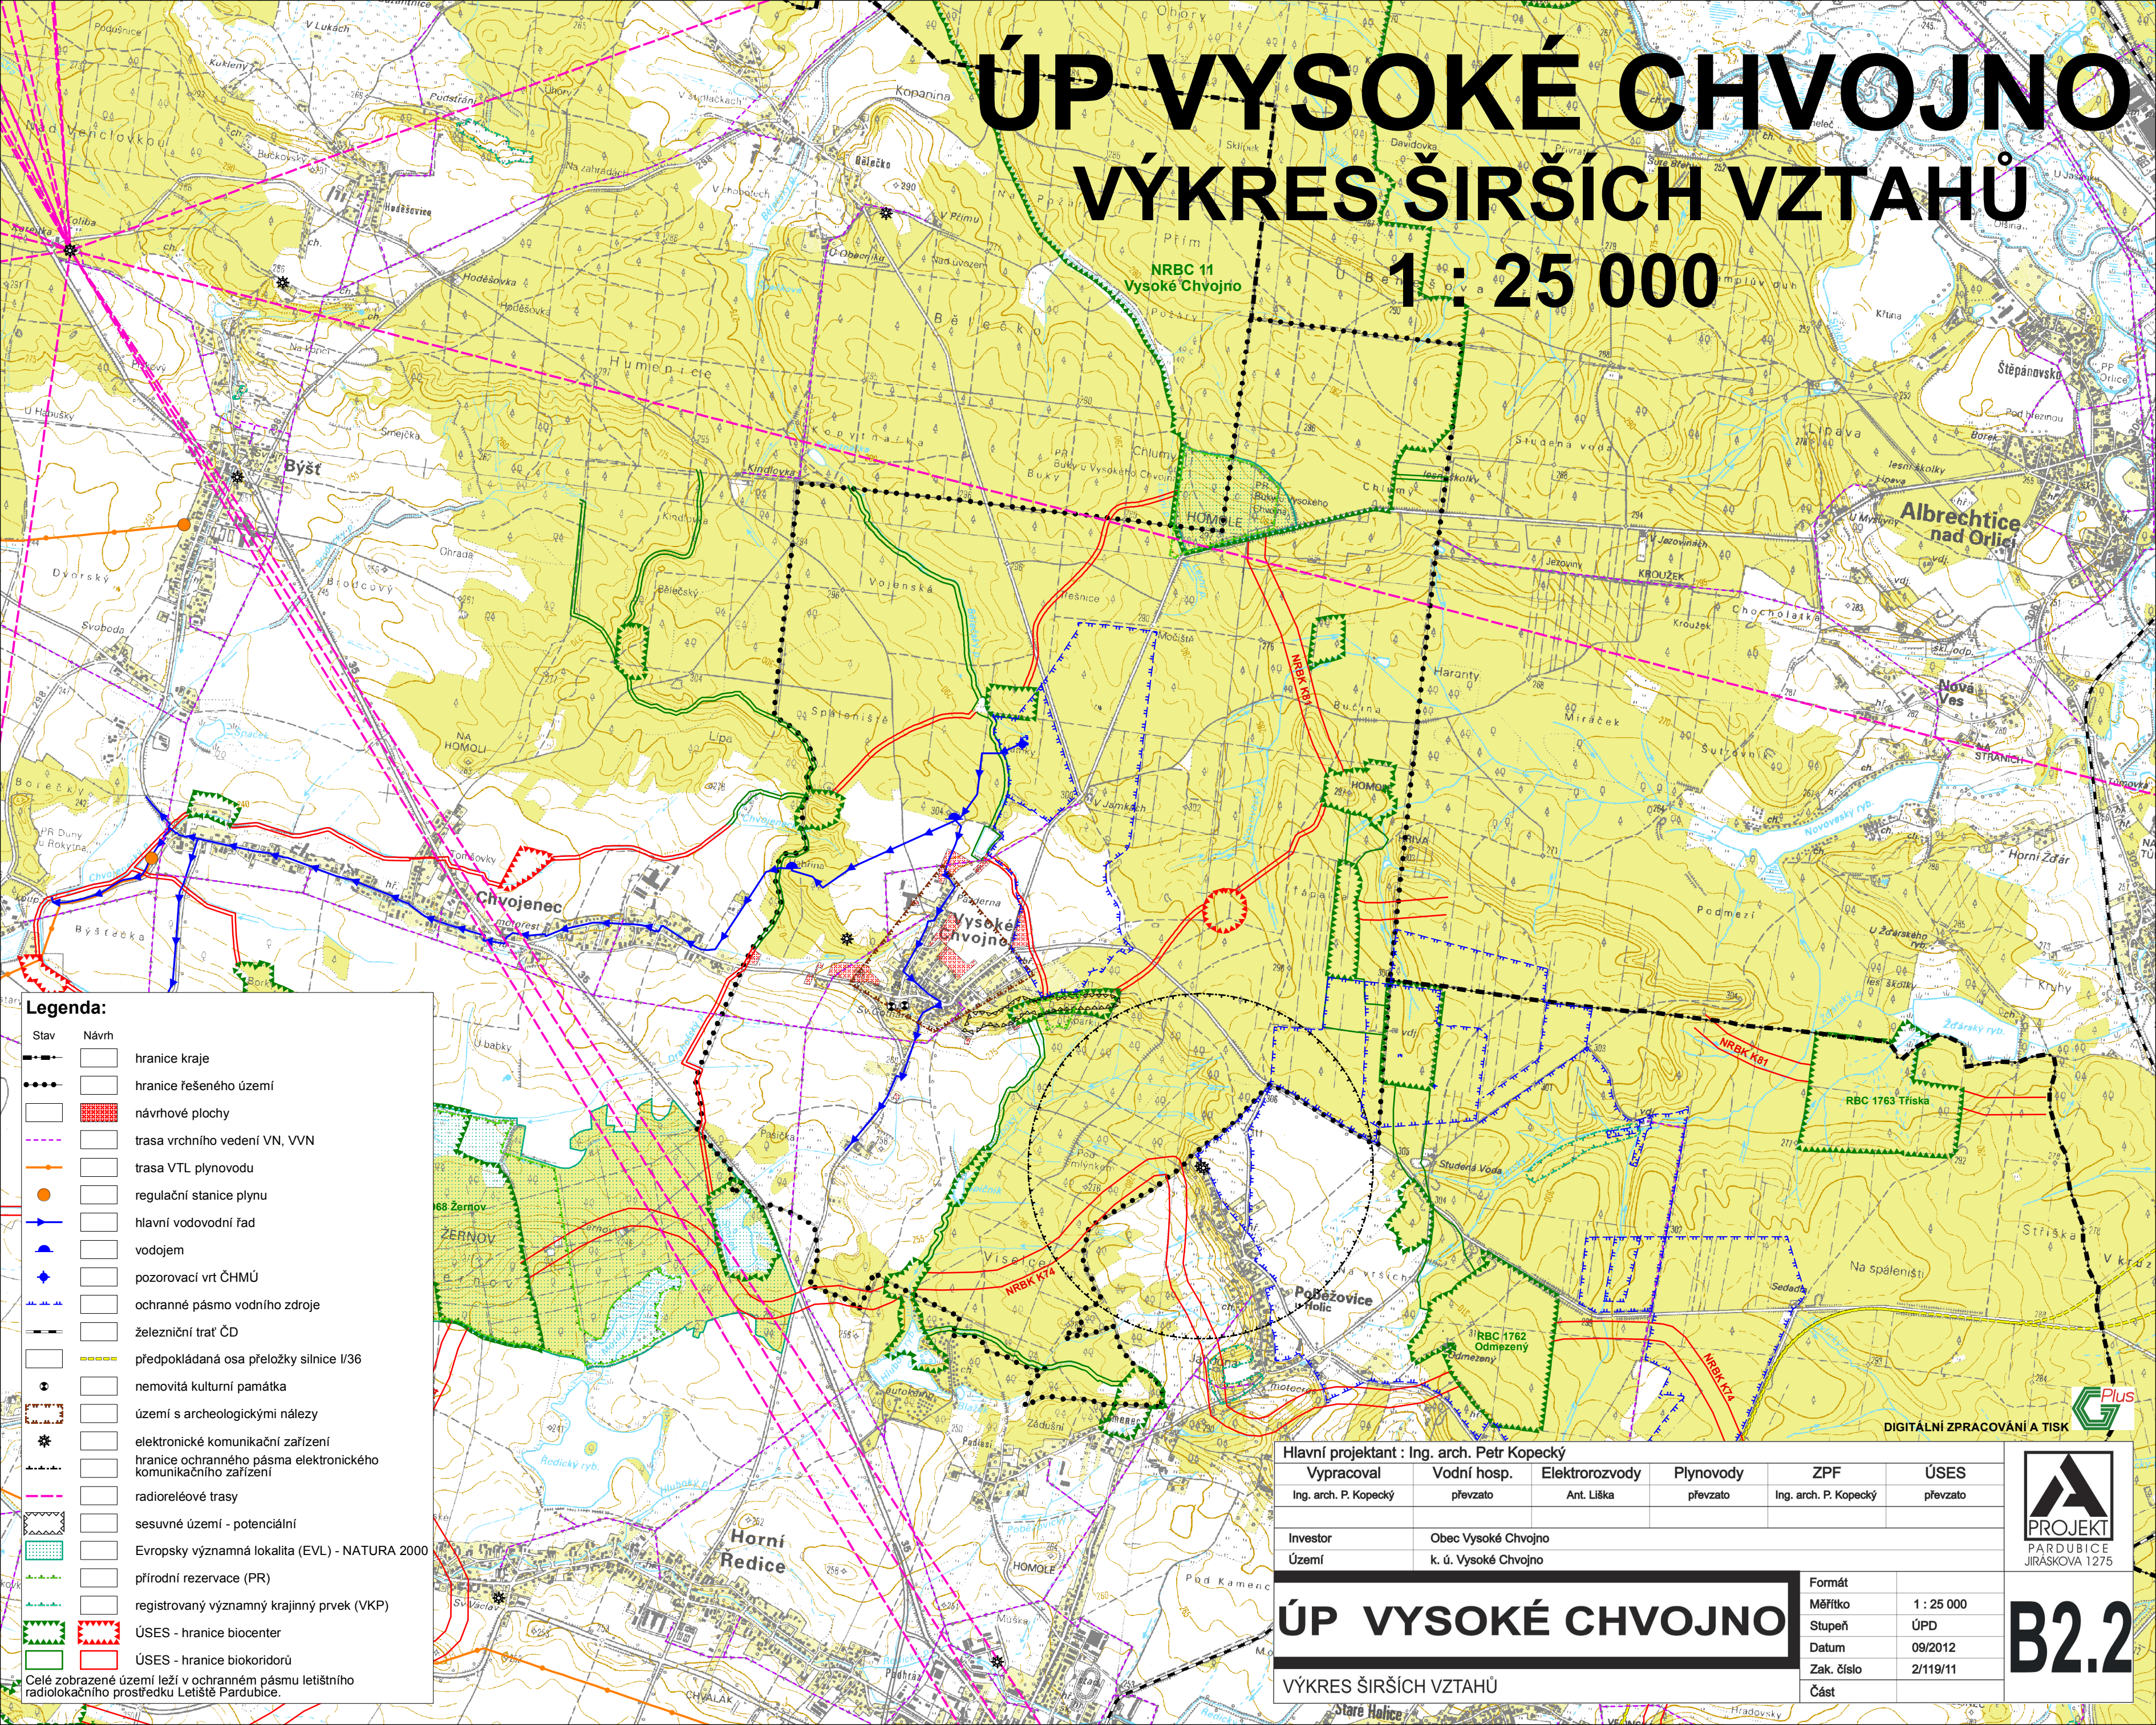

- Legenda:**
- | | | |
|---|-------|--|
| Stav | Návrh | |
| — | — | hranice kraje |
| ... | ... | hranice řešeného území |
| □ | ▨ | návrhové plochy |
| --- | --- | trasa vrchního vedení VN, VVN |
| — | — | trasa VTL plynovodu |
| ● | □ | regulační stanice plynu |
| — | — | hlavní vodovodní řad |
| — | — | vodojem |
| — | — | pozorovací vrt ČHMÚ |
| — | — | ochranné pásmo vodního zdroje |
| — | — | železniční trať ČD |
| — | --- | předpokládaná osa přeložky silnice I/36 |
| ○ | □ | nemovitá kulturní památka |
| ▨ | □ | území s archeologickými nálezy |
| ✱ | □ | elektronické komunikační zařízení |
| --- | --- | hranice ochranného pásma elektronického komunikačního zařízení |
| --- | --- | radioreléové trasy |
| ▨ | □ | sesuvné území - potenciální |
| ▨ | □ | Evropsky významná lokalita (EVL) - NATURA 2000 |
| ▨ | □ | přírodní rezervace (PR) |
| ▨ | □ | registrovaný významný krajinný prvek (VKP) |
| ▨ | ▨ | ÚSES - hranice biocenter |
| ▨ | ▨ | ÚSES - hranice biokoridorů |
| Celé zobrazené území leží v ochranném pásmu letištního radiolokačního prostředku Letiště Pardubice. | | |

Hlavní projektant : Ing. arch. Petr Kopecký					
Vypracoval	Vodní hosp.	Elektrorozvody	Plynovody	ZPF	ÚSES
Ing. arch. P. Kopecký	převzato	Ant. Liška	převzato	Ing. arch. P. Kopecký	převzato
Investor	Obec Vysoké Chvojno				
Území	k. ú. Vysoké Chvojno				
ÚP VYSOKÉ CHVOJNO				Formát	1 : 25 000
				Stupeň	ÚPD
				Datum	09/2012
				Zak. číslo	2/119/11
VÝKRES ŠIRŠÍCH VZTAHŮ				Část	

DIGITÁLNÍ ZPRACOVÁNÍ A TISK

PROJEKT
PARDUBICE
JIRÁSKOVA 1275

B2.2