


ÚP CHVOJENEC

VÝKRES KONCEPCE TECHNICKÉ INFRASTRUKTURY

ENERGETIKA, TELEKOMUNIKACE

1 : 5 000

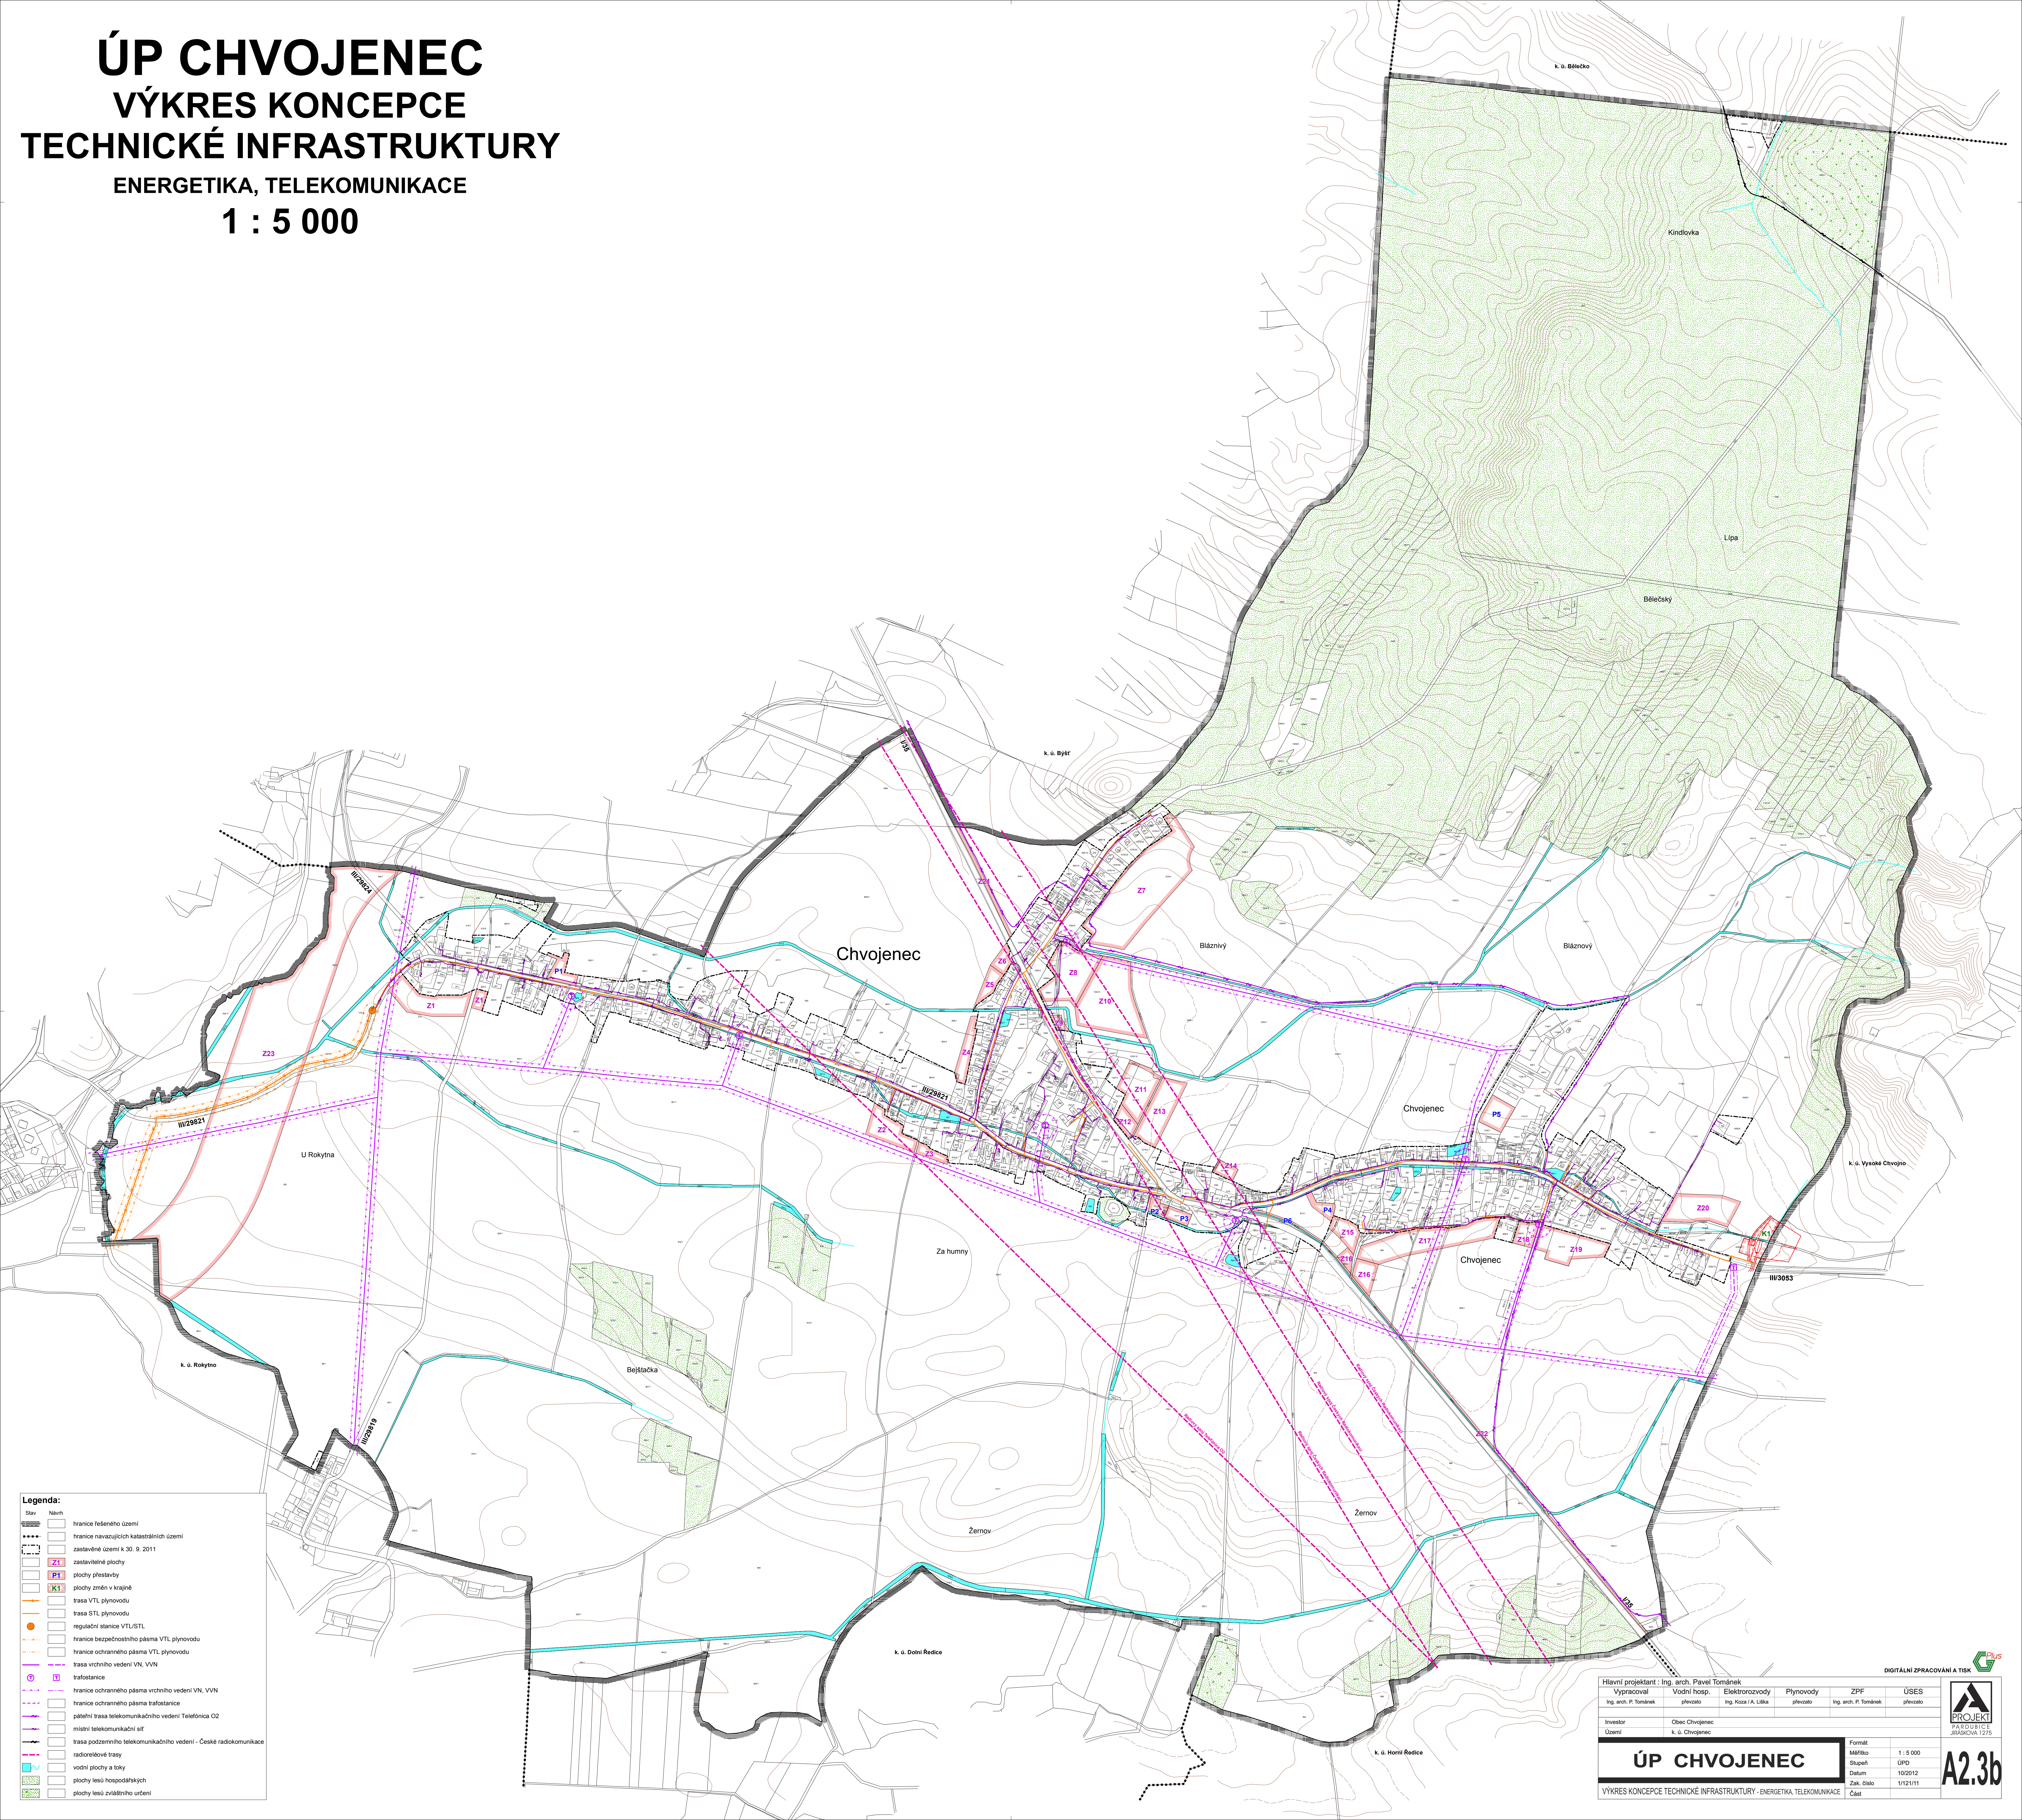

Legenda:

	Název
	hranice řešeného území
	hranice navazujících katastrálních území
	zastavěné území k 30. 9. 2011
	zastavěné plochy
	plochy přestavby
	plochy změn v krajíně
	trasa VTL plynovodu
	trasa STL plynovodu
	regulační stanice VTL/STL
	hranice bezpečnostního pásma VTL plynovodu
	hranice ochranného pásma VTL plynovodu
	trasa vrchního vedení VN, VVN
	trafostanice
	hranice ochranného pásma vrchního vedení VN, VVN
	hranice ochranného pásma trafostanice
	přetíhí trasa telekomunikačního vedení Telefonica O2
	místní telekomunikační síť
	trasa podzemního telekomunikačního vedení - České radiokomunikace
	radioreléové trasy
	vodní plochy a toky
	plochy lesů hospodářských
	plochy lesů zvláštního určení

Hlavní projektant : Ing. arch. Pavel Tománek		DIGITÁLNÍ ZPRACOVÁNÍ A TISK			
Vypracoval	Vodní hosp.	Elektroinženýry	Plynovody	ZPF	ÚSES
Ing. arch. P. Tománek	převzat	Ing. Kozla J. Liska	převzat	Ing. arch. P. Tománek	převzat
Investor	Obec Chvojenec				
Území	k. ú. Chvojenec				
Formát		1 : 5 000			
Měřítko		ÚPD			
Stupeň		10/2012			
Datum		1/12/11			
Číslo		A2.3b			
VÝKRES KONCEPCE TECHNICKÉ INFRASTRUKTURY - ENERGETIKA, TELEKOMUNIKACE					