


ODŮVODNĚNÍ
ÚZEMNÍHO PLÁNU
JAROSLAV

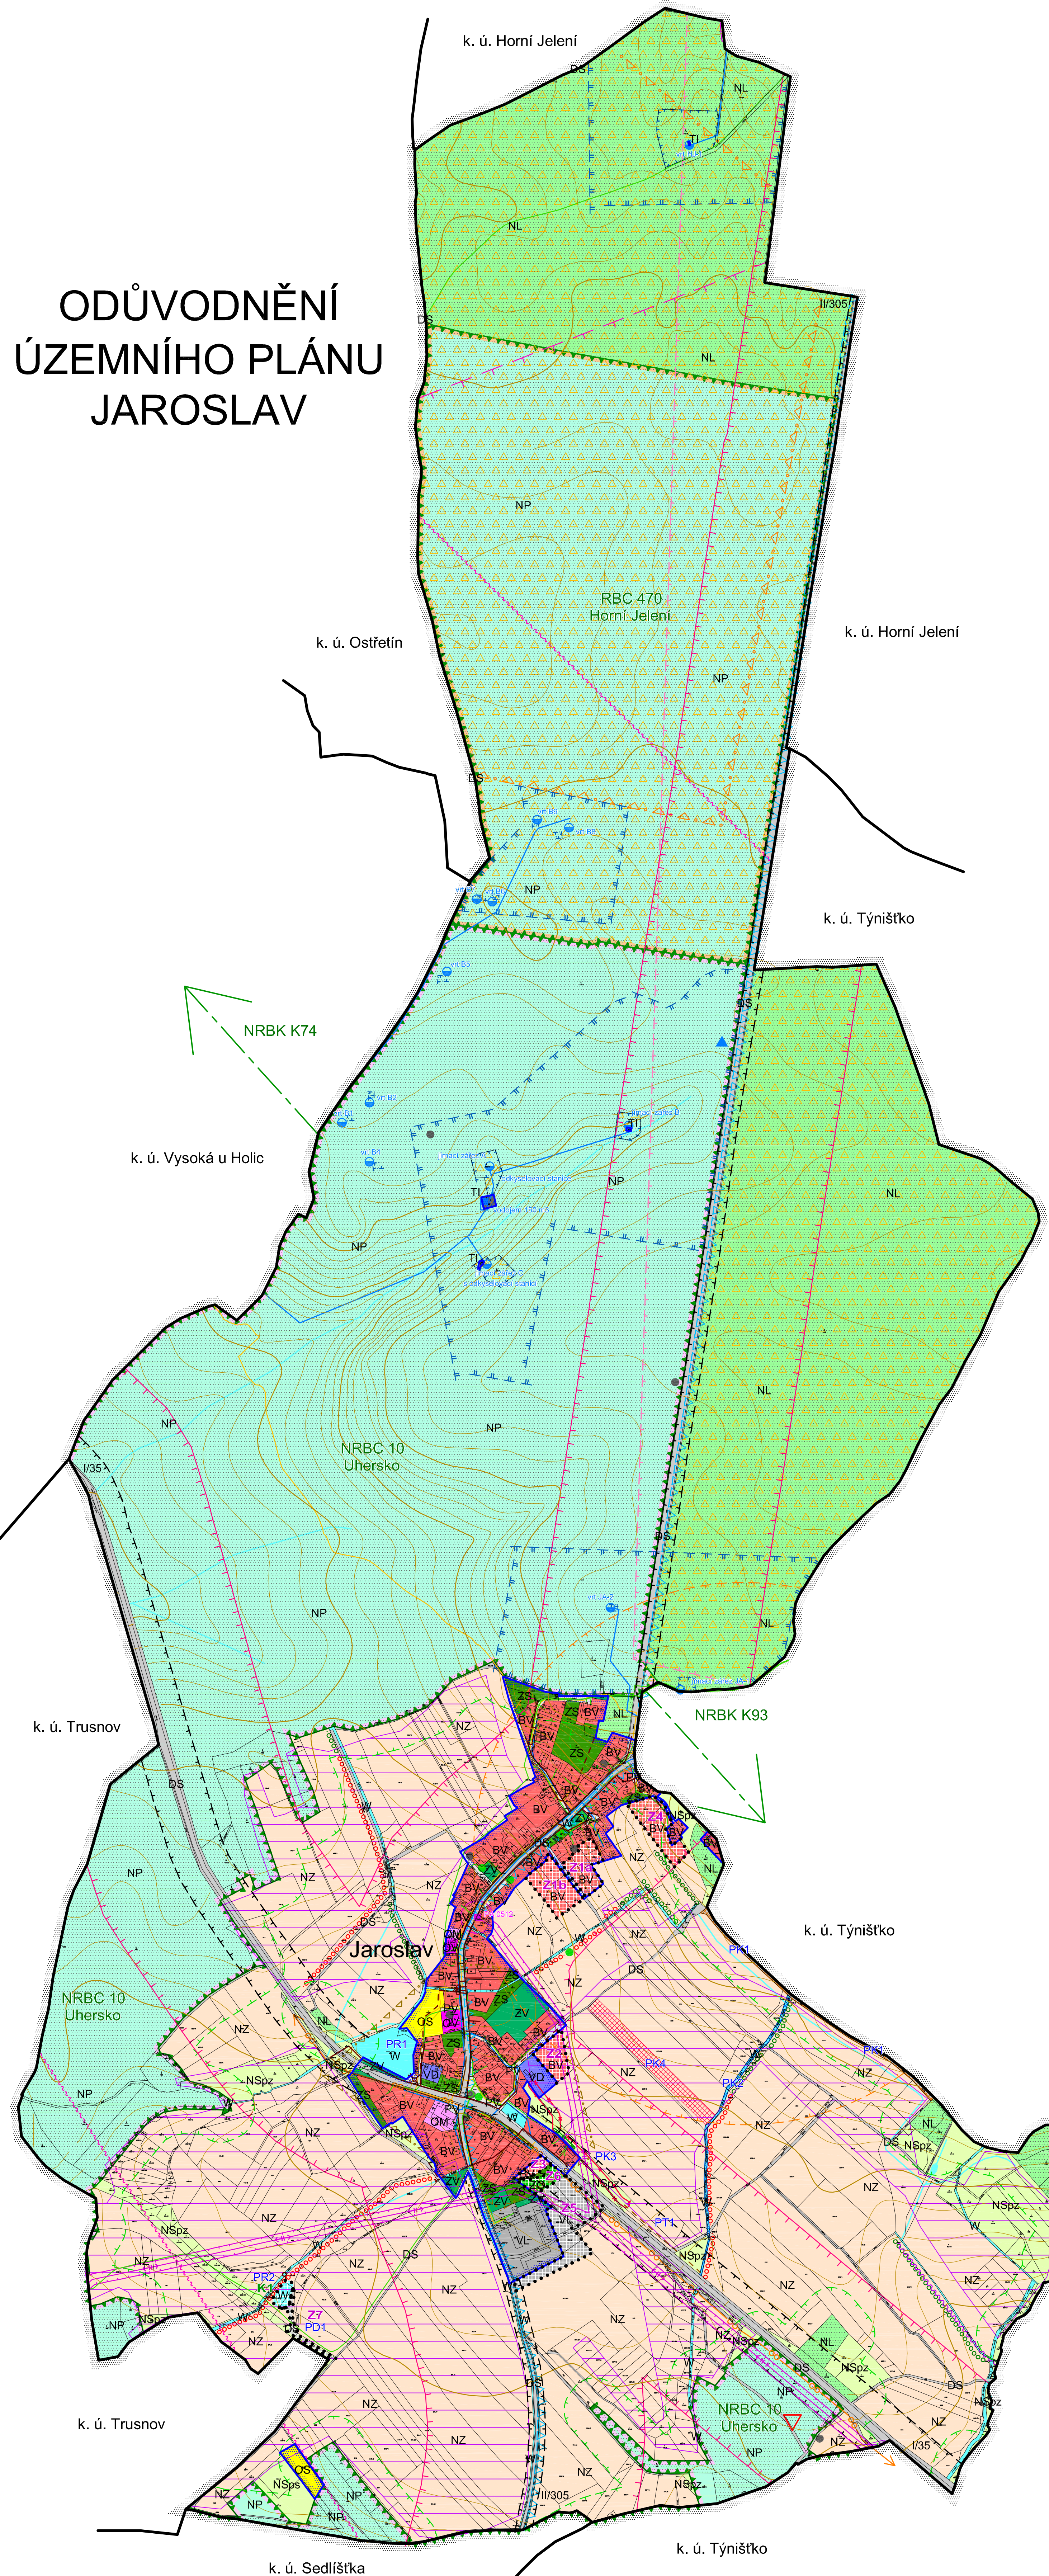

LEGENDA:

STAV	NÁVRH	REZERVA	
			HRANICE ÚZEMNÍCH JEDNOTEK
			Hranice katastrálního území
			Hranice zastavěného území ke 27. 10. 2011, aktualizace 06/2012
			Hranice zastavitelných ploch (Z) a plochy změn v krajině (K)
			PLOCHY S ROZDÍLNÝM ZPŮSOBEM VYUŽITÍ
BV	BV		Plochy bydlení - v rodinných domech - venkovské
OV			Plochy občanského vybavení - veřejná infrastruktura
OM			Plochy občanského vybavení - komerční zařízení malá a střední
OS			Plochy občanského vybavení - tělovýchovná a sportovní zařízení
TI			Plochy technické infrastruktury - inženýrské sítě
VD			Plochy výroby a skladování - drobná a řemeslná výroba
VL	VL		Plochy výroby a skladování - lehký průmysl
ZS			Plochy zelené - soukromá a vyhrazená
ZV	ZD		Plochy zelené - ochranná a izolační
PV			Plochy veřejných prostranství - veřejná zeleň
DS	DS		Plochy veřejných prostranství
W	W		Plochy dopravní infrastruktury - silniční
NZ			Plochy vodní a vodohospodářské
NL			Plochy zemědělské
NP			Plochy lesní
NSpz			Plochy přírodní
NSpz			Plochy smíšené nezastavěného území - přírodní-zemědělské
NSpz			Plochy smíšené nezastavěného území - přírodní-sportovní
			VEŘEJNĚ PROSPĚŠNÉ STAVBY A OPATŘENÍ
	PT1		Úsek dešťové kanalizace navazující na protipovodňový val a odvodňovací příkop
	PD1		Přístupová komunikace k navržené čistící nádrži
	PK1		Protipovodňové a protierozní opatření - zachytňný příkop podél lesa
	PK2		Protipovodňové a protierozní opatření - zachytňný příkop od lesa - úprava stávající vodoteče
	PK3		Protipovodňové a protierozní opatření - protipovodňový val a odvodňovací příkop
	PK4		Protipovodňové a protierozní opatření - průleh
	PR1		Zvýšení kapacity a čistící schopnosti stávajícího rybníka v obci
	PR2		Realizace nové čistící nádrže
			TECHNICKÁ INFRASTRUKTURA
			Vodovodní řád
			Vodojem
			Pramen
			Vodní zdroj - jímací zářez, vrt, studna
			Kanalizace dešťová
			Kanalizace jednotná
			Výústní objekt
			Dešťový oddělovač
			Vrchní elektrické vedení VN
			Trafo stanice
			STL plynovod
			Podzemní telekomunikační vedení
			Radiový směrový spoj
			LIMITY VYUŽITÍ ÚZEMÍ, OCHRANA HODNOT ÚZEMÍ
			Nadregionální biocentrum
			Směr napojení nadregionálního biokoridoru
			Regionální biocentrum
			Interakční prvek
			Hranice CHOPAV
			Plochy PUPFL
			Lesy zvláštního určení
			Pásmo 50 m od hranice PUPFL
			Ochranné pásmo silnice
			Ochranné pásmo letiště - s výškovým omezením staveb
			Ochranné pásmo radiových směrových spojů
			Ochranné pásmo elektrorozvodů
			Vyhlášené ochranné pásmo vysílače (věže)
			Ochranné pásmo vodního zdroje I. stupně
			Ochranné pásmo vodního zdroje II. stupně
			Stará ekologická zátěž území a kontaminovaná plocha (bod)
			Nevýhradní plocha ložiska
			Zóna havarijního plánování
			Památkový význam
			Významný strom, skupina stromů
			Archeologická naleziště
			Investice do půdy
			Hlavní odvodňovací řád
			Protipovodňové a protierozní opatření - zachytňný příkop
			Protipovodňové a protierozní opatření - zachytňný příkop, úprava vodoteče
			Protipovodňové a protierozní opatření - protipovodňový val, odvodňovací příkop
			Protipovodňové a protierozní opatření - průleh
			Cyklostezka

Celé řešené území spadá do krajinného typu "krajina lesní" a "krajina lesozemědělská" (s předpokládanou vyšší mírou urbanizace), je územím s archeologickými nálezy (ÚAN I a II), zranitelnou oblastí a leží v ochranné zóně NRBK.



ODŮVODNĚNÍ ÚZEMNÍHO PLÁNU JAROSLAV

KOORDINAČNÍ VÝKRES

1

Projektant:

REGIO, projektový ateliér s.r.o.

Autorský kolektiv:

Ing. arch. Jana Šejlová, RNDr. Lukáš Zemánek, Ph.D., Ing. arch. Ludmila Svobodová
Pavel Kupka, Lucie Hostáková, Jan Harčarik, Iva Koubová, Ing. Zuzana Baladová

Objednatel:

Obec Jaroslava

Návrh:

Cerven 2012

Měřítko:

1 : 5 000

REGIO

s.r.o.

PROJEKTOVÝ ATELIER

HRADEC KRÁLOVÉ