


ÚP VYSOKÉ CHVOJNO

KOORDINAČNÍ VÝKRES

1 : 5 000

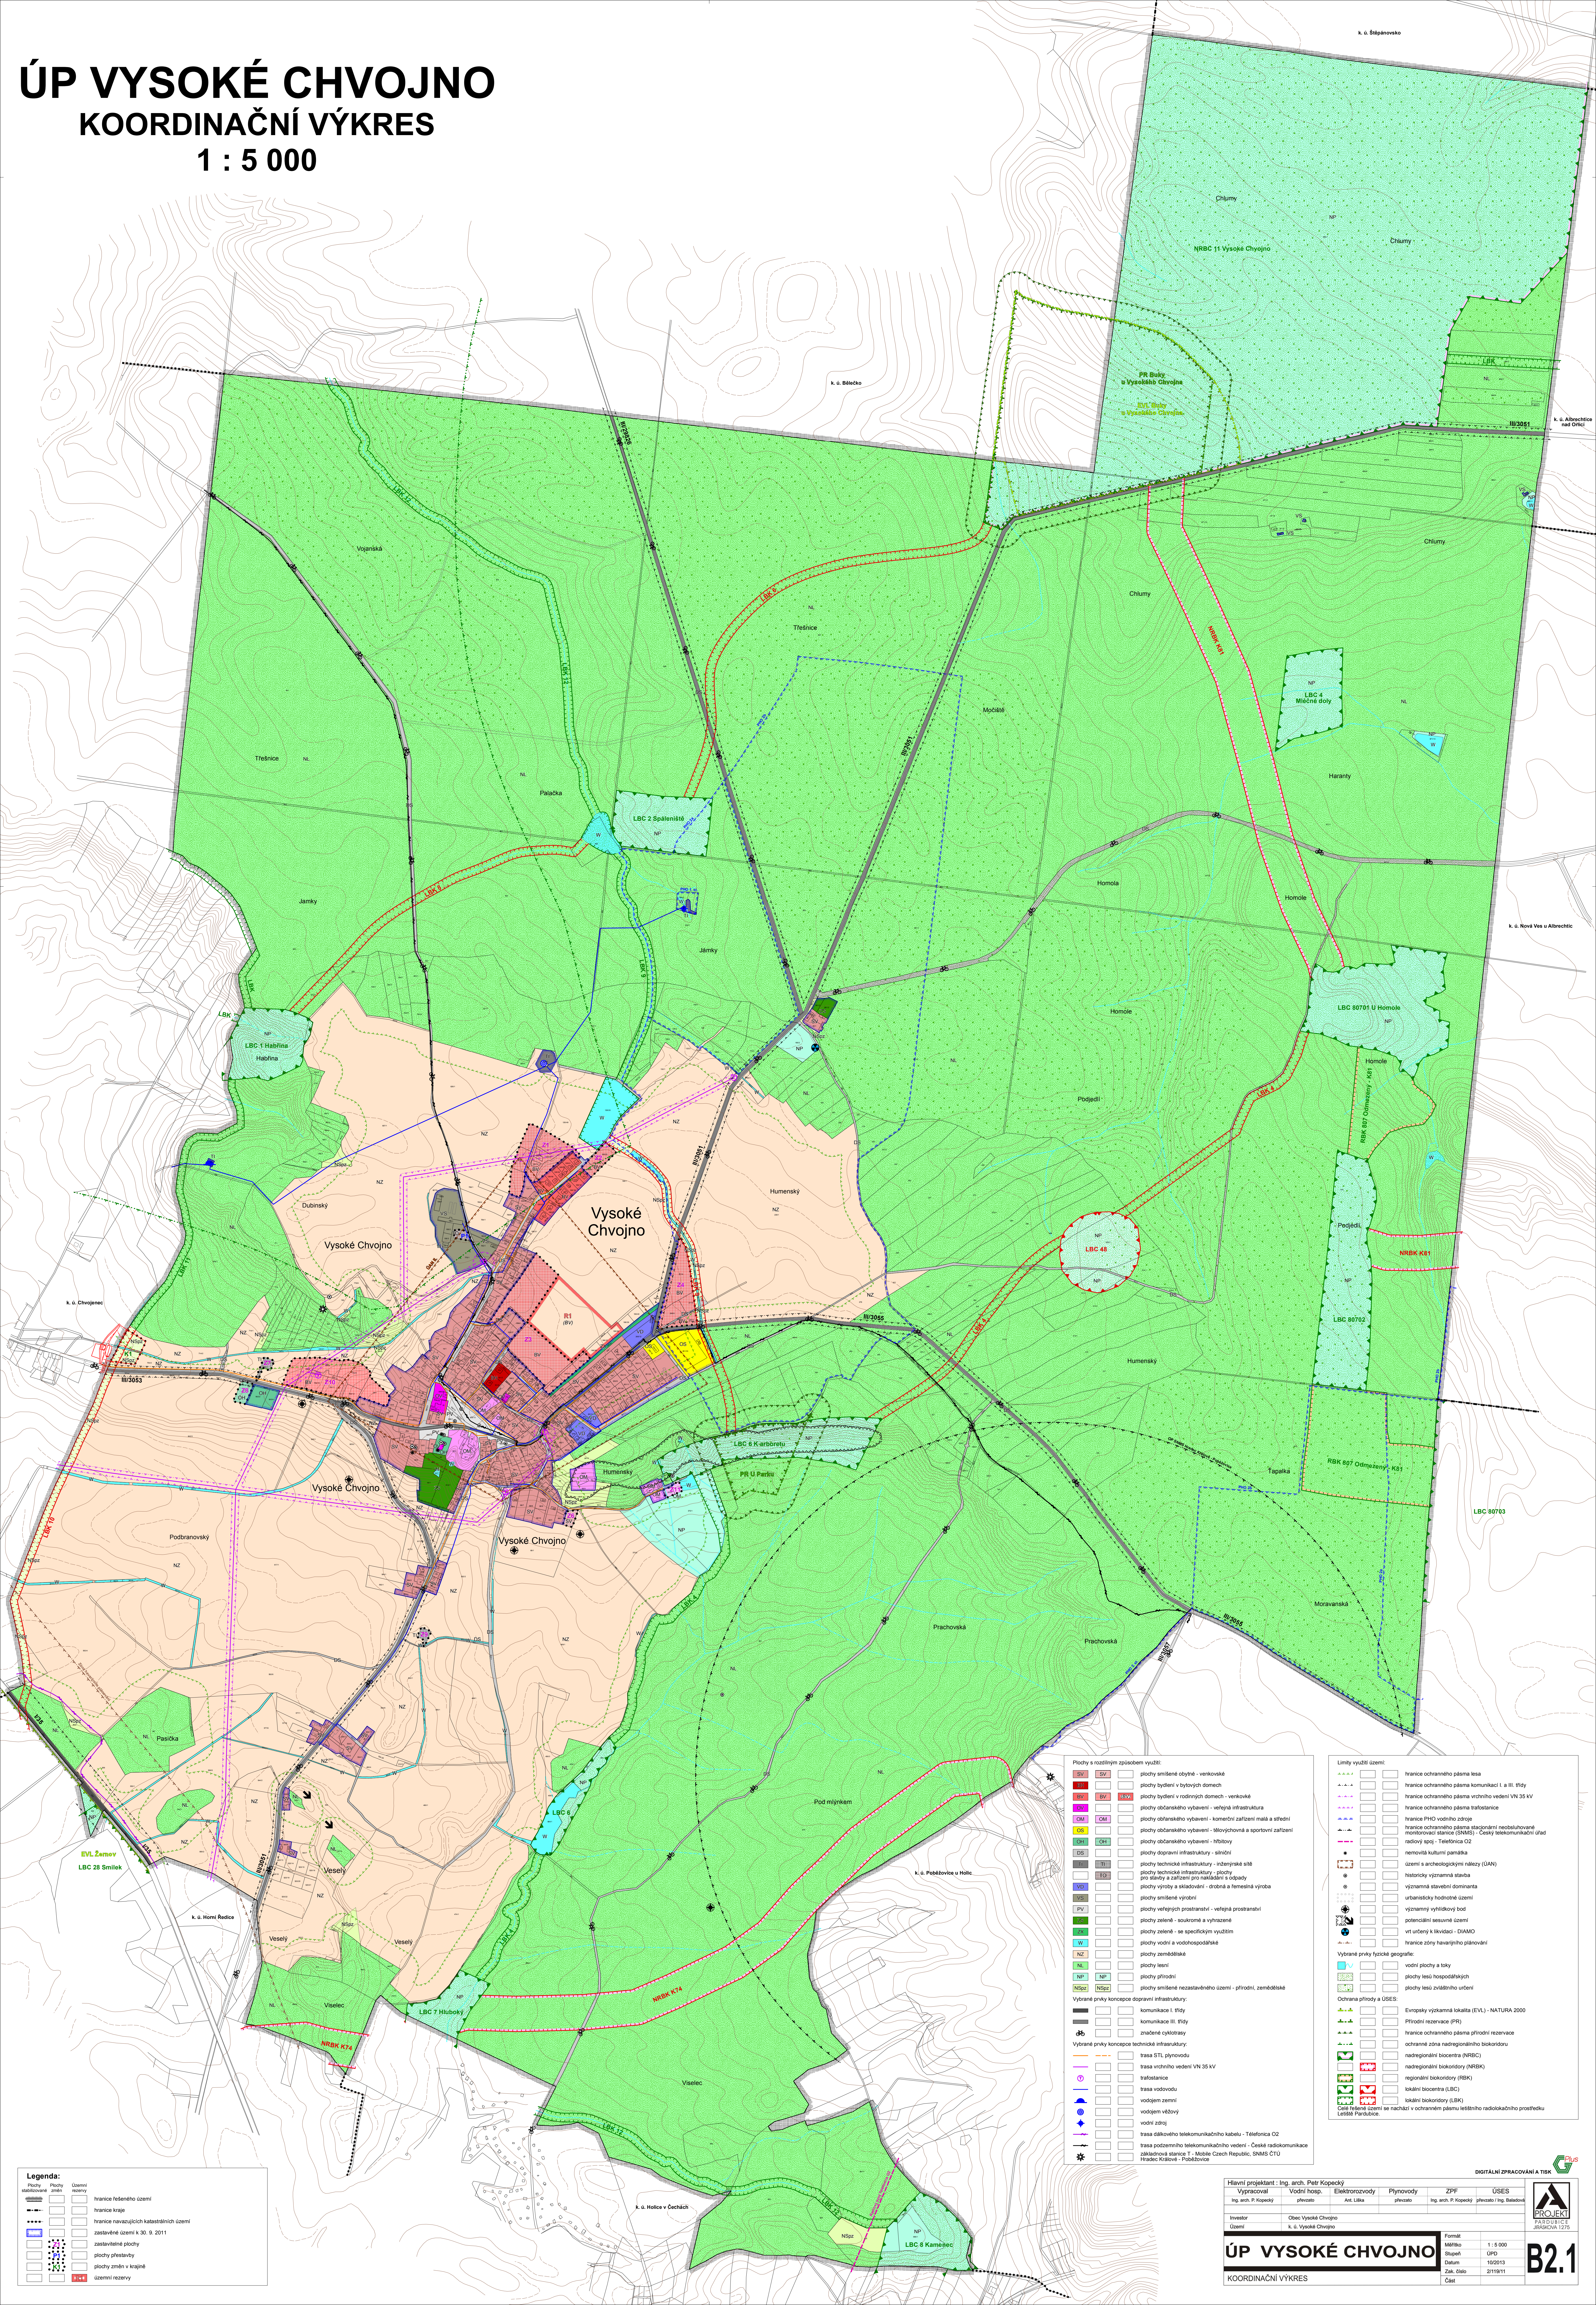

Legenda:		
Plachty zastavěvané	Plachty zruš	Územní rezervy
		hranice řešeného území
		hranice kraje
		hranice navazujících katastrálních území
		zastavěné území k 30. 9. 2011
		zastavěné plochy
		plochy přestavby
		plochy změn v krajině
		územní rezervy

plochy s rozdílným způsobem využití:	
	plochy smíšené obytné - venkovské
	plochy bytové v bytových domech
	plochy bytové v rodinných domech - venkovské
	plochy občanského vybavení - veřejná infrastruktura
	plochy občanského vybavení - komerční zařízení malá a střední
	plochy občanského vybavení - klubovny a sportovní zařízení
	plochy občanského vybavení - vily
	plochy dopravní infrastruktury - silnice
	plochy technické infrastruktury - inženýrské sítě
	plochy pro styky a zařízení pro nakládání s odpady
	plochy výroby a skladování - dílna a řemeslná výroba
	plochy smíšené výroby
	plochy veřejných prostranství - veřejná prostranství
	plochy zelené - soukromé a vyhrazené
	plochy zelené - se specifickým využitím
	plochy vodní a vodospisopodlažní
	plochy zemědělské
	plochy lesní
	plochy přírodní
	plochy smíšené nezastavěného území - přírodní, zemědělské
Vybrané prvky konceptu dopravní infrastruktury:	
	kommunikace I. třídy
	kommunikace III. třídy
	železniční cyklostezky
Vybrané prvky konceptu technické infrastruktury:	
	trasy STL plynovodu
	trasy vysokého vedení VN 35 kV
	infrastruktura
	trasy vodovodu
	vodotočen země
	vodotočen vlnitý
	území zdrojů
	trasy dálkového telekomunikačního kabelu - Telefonie O2
	trasy podzemního telekomunikačního kabelu - České radiokomunikace
	základní síťové stanice T-Mobile Czech Republic, SNMIS ČTÚ
	trase radiokomunikace - Prošibovské

Limity využití (země):	
	francie ochranného pásma lesa
	francie ochranného pásma komunikací I. a II. třídy
	francie ochranného pásma vnitřní vedení VN 35 kV
	francie ochranného pásma traťové stanice
	francie PHO vnitřního zdroje
	francie ochranného pásma stacionárního nadevňování monitorovací stanic (SMMS) - Český telekomunikační úřad
	radiový spektr - Telefondia 02
	nerovnosti kulturní geografie
	území s archeologickými nálezky (ÚAN)
	historický významná státní
	významná státní dominanty
	urbanistický hodnotné území
	významný výtvarný bod
	potenciální sesuvné území
	vrt ubýhý k likvidaci - DIAMO
	francie zóny havarijního plánování
Výbráné prvky fyziky geografie:	
	vodní plochy a toky
	plochy lesní hospodářských
	plochy lesní zvláštního určení
Ochrana přírody a ÚSES:	
	Evropský významná lokalita (EVLA) - NATURA 2000
	Přírodní rezervace (PR)
	francie ochranného pásma přírodní rezervace
	ochranné zóny nadregionálního biskopátu
	nadregionální biosféra (NRBC)
	nadregionální biosféra (NRBC)
	regionální biosféra (RBK)
	lokální biosféra (LBC)
	lokální biosféra (LBC)
	lokální biosféra (LBC)
Coxe řídící území se nachází v ochranném pásmu radiolokačního prostředku	
Území Pátek	

Hlavní projektant : Ing. arch. Petr Kopecký					
Výpracoval	Vodní hosp.	Elektronizovaný	Plynovody	žp. P	USES
Ing. arch. P. Kopecký	plevčatý	Art. Likta	plevčatý	Ing. arch. P. Kopecký	plevčatý / Ing. Balabek
Investor	Obec Vysoké Chvojno, k. ú. Vysoké Chvojno				
Uzemí					

Formát	1 : 5 000
Mřížová	ÚPO
Stupňů	
Datum	10/2013
Zak. číslo	2111/11
Část	



PROJEKT
PARDUBICE
JIRÁKOVA 1275

ÚP VYSOKÉ CHVOJNO

KOORDINAČNÍ VÝKRES

B2.1